


OBIEKT: Mierzyn 150	Zakład Geodezyjny Norbert Rakowiecki ul. Kościuszki 11/2 72-310 PLOTY Tel. 531 446 800
Obwód: Mierzyn 1 Gmina: Dobra Powiat: 3211 Policki Województwo: 32 Zachodniopomorskie	Wykonano metodą: a) raskrawo- skanowanie, kalibracja, digitalizacja rastra b) skanowanie, kalibracja, digitalizacja rastra
SKALA: 1:500 Układ współrzędnych: PUWG 2000 Układ odniesienia wysokości: PL-KRON86-NH	Wykonano w ramach roboty geodezyjnej: GK.6640.1315.2017
Kierownik roboty	Zgłoszonej w WGKIK SP w Policach
mgr inż. Michał Raszczak, upr. nr 9675 w zakresie 1, 2	Rejestracja:
Mapa do celów projektowych sporządzona przy wykorzystaniu: 1. Mapy zasadniczej w skali 1:500 sekcje 5.200, 16.12.4.4, 5.200.16.12.4.2 2. Planów brzoźnych części udrożnienia podziemnego 3. Planów zlewni wysłanej i posadowienia przyrody oraz 4. Planów zlewni wysłanej i posadowienia przyrody oraz 5. Planów zlewni wysłanej i posadowienia przyrody oraz 6. Planów zlewni wysłanej i posadowienia przyrody oraz 7. Planów zlewni wysłanej i posadowienia przyrody oraz 8. Planów zlewni wysłanej i posadowienia przyrody oraz 9. Planów zlewni wysłanej i posadowienia przyrody oraz 10. Planów zlewni wysłanej i posadowienia przyrody oraz	W zakresie opracowania projektu oświadczenia o jakości danych geodezyjnych: brak podlegających ocenie na podstawie art. 48 ust. 1 pkt 3 ustawy Prawo geodezyjne i kartograficzne Granicę i nr działek ewidencyjnych według danych WGKIK SP w Policach, z dnia: 14.06.2017r.
Na mapie do celów projektowych wyznaczono następujące uzbrojenie podziemne i sieci uzbrojenia terenu: 1. 200/10 - pnia k. w. 2. 200/14 - proj. e 3. 200/14 - proj. e 4. 200/17 - pnia k. w. 5. 200/17 - proj. w	ZA ZGODNOŚĆ Z OBYCZAJEM Gawel Biedunkiewicz
Informacje dodatkowe: 1. Mapa zasadnicza z dnia 14.06.2017r. 2. Mapa zasadnicza z dnia 14.06.2017r. 3. Mapa zasadnicza z dnia 14.06.2017r. 4. Mapa zasadnicza z dnia 14.06.2017r. 5. Mapa zasadnicza z dnia 14.06.2017r. 6. Mapa zasadnicza z dnia 14.06.2017r. 7. Mapa zasadnicza z dnia 14.06.2017r. 8. Mapa zasadnicza z dnia 14.06.2017r. 9. Mapa zasadnicza z dnia 14.06.2017r. 10. Mapa zasadnicza z dnia 14.06.2017r.	Proj. złącze kablowo-pomiarowe ZKP (ZK2x-2P) - wg odrębnego opracowania Enea Operator Sp. z o.o.
Uzbrojenie podziemne opracowano na podstawie: 1. Planu uzbrojenia terenu z dnia 14.06.2017r. 2. Planu uzbrojenia terenu z dnia 14.06.2017r. 3. Planu uzbrojenia terenu z dnia 14.06.2017r. 4. Planu uzbrojenia terenu z dnia 14.06.2017r. 5. Planu uzbrojenia terenu z dnia 14.06.2017r. 6. Planu uzbrojenia terenu z dnia 14.06.2017r. 7. Planu uzbrojenia terenu z dnia 14.06.2017r. 8. Planu uzbrojenia terenu z dnia 14.06.2017r. 9. Planu uzbrojenia terenu z dnia 14.06.2017r. 10. Planu uzbrojenia terenu z dnia 14.06.2017r.	Proj. linia kablowa nN Kierownik planowania wykonawstwa geodezyjnego typu YKY 4x10mm ² , 0,6/1kV
Aktualność mapy do celów projektowych na dzień: 27.06.2017r.	Norbert Rakowiecki

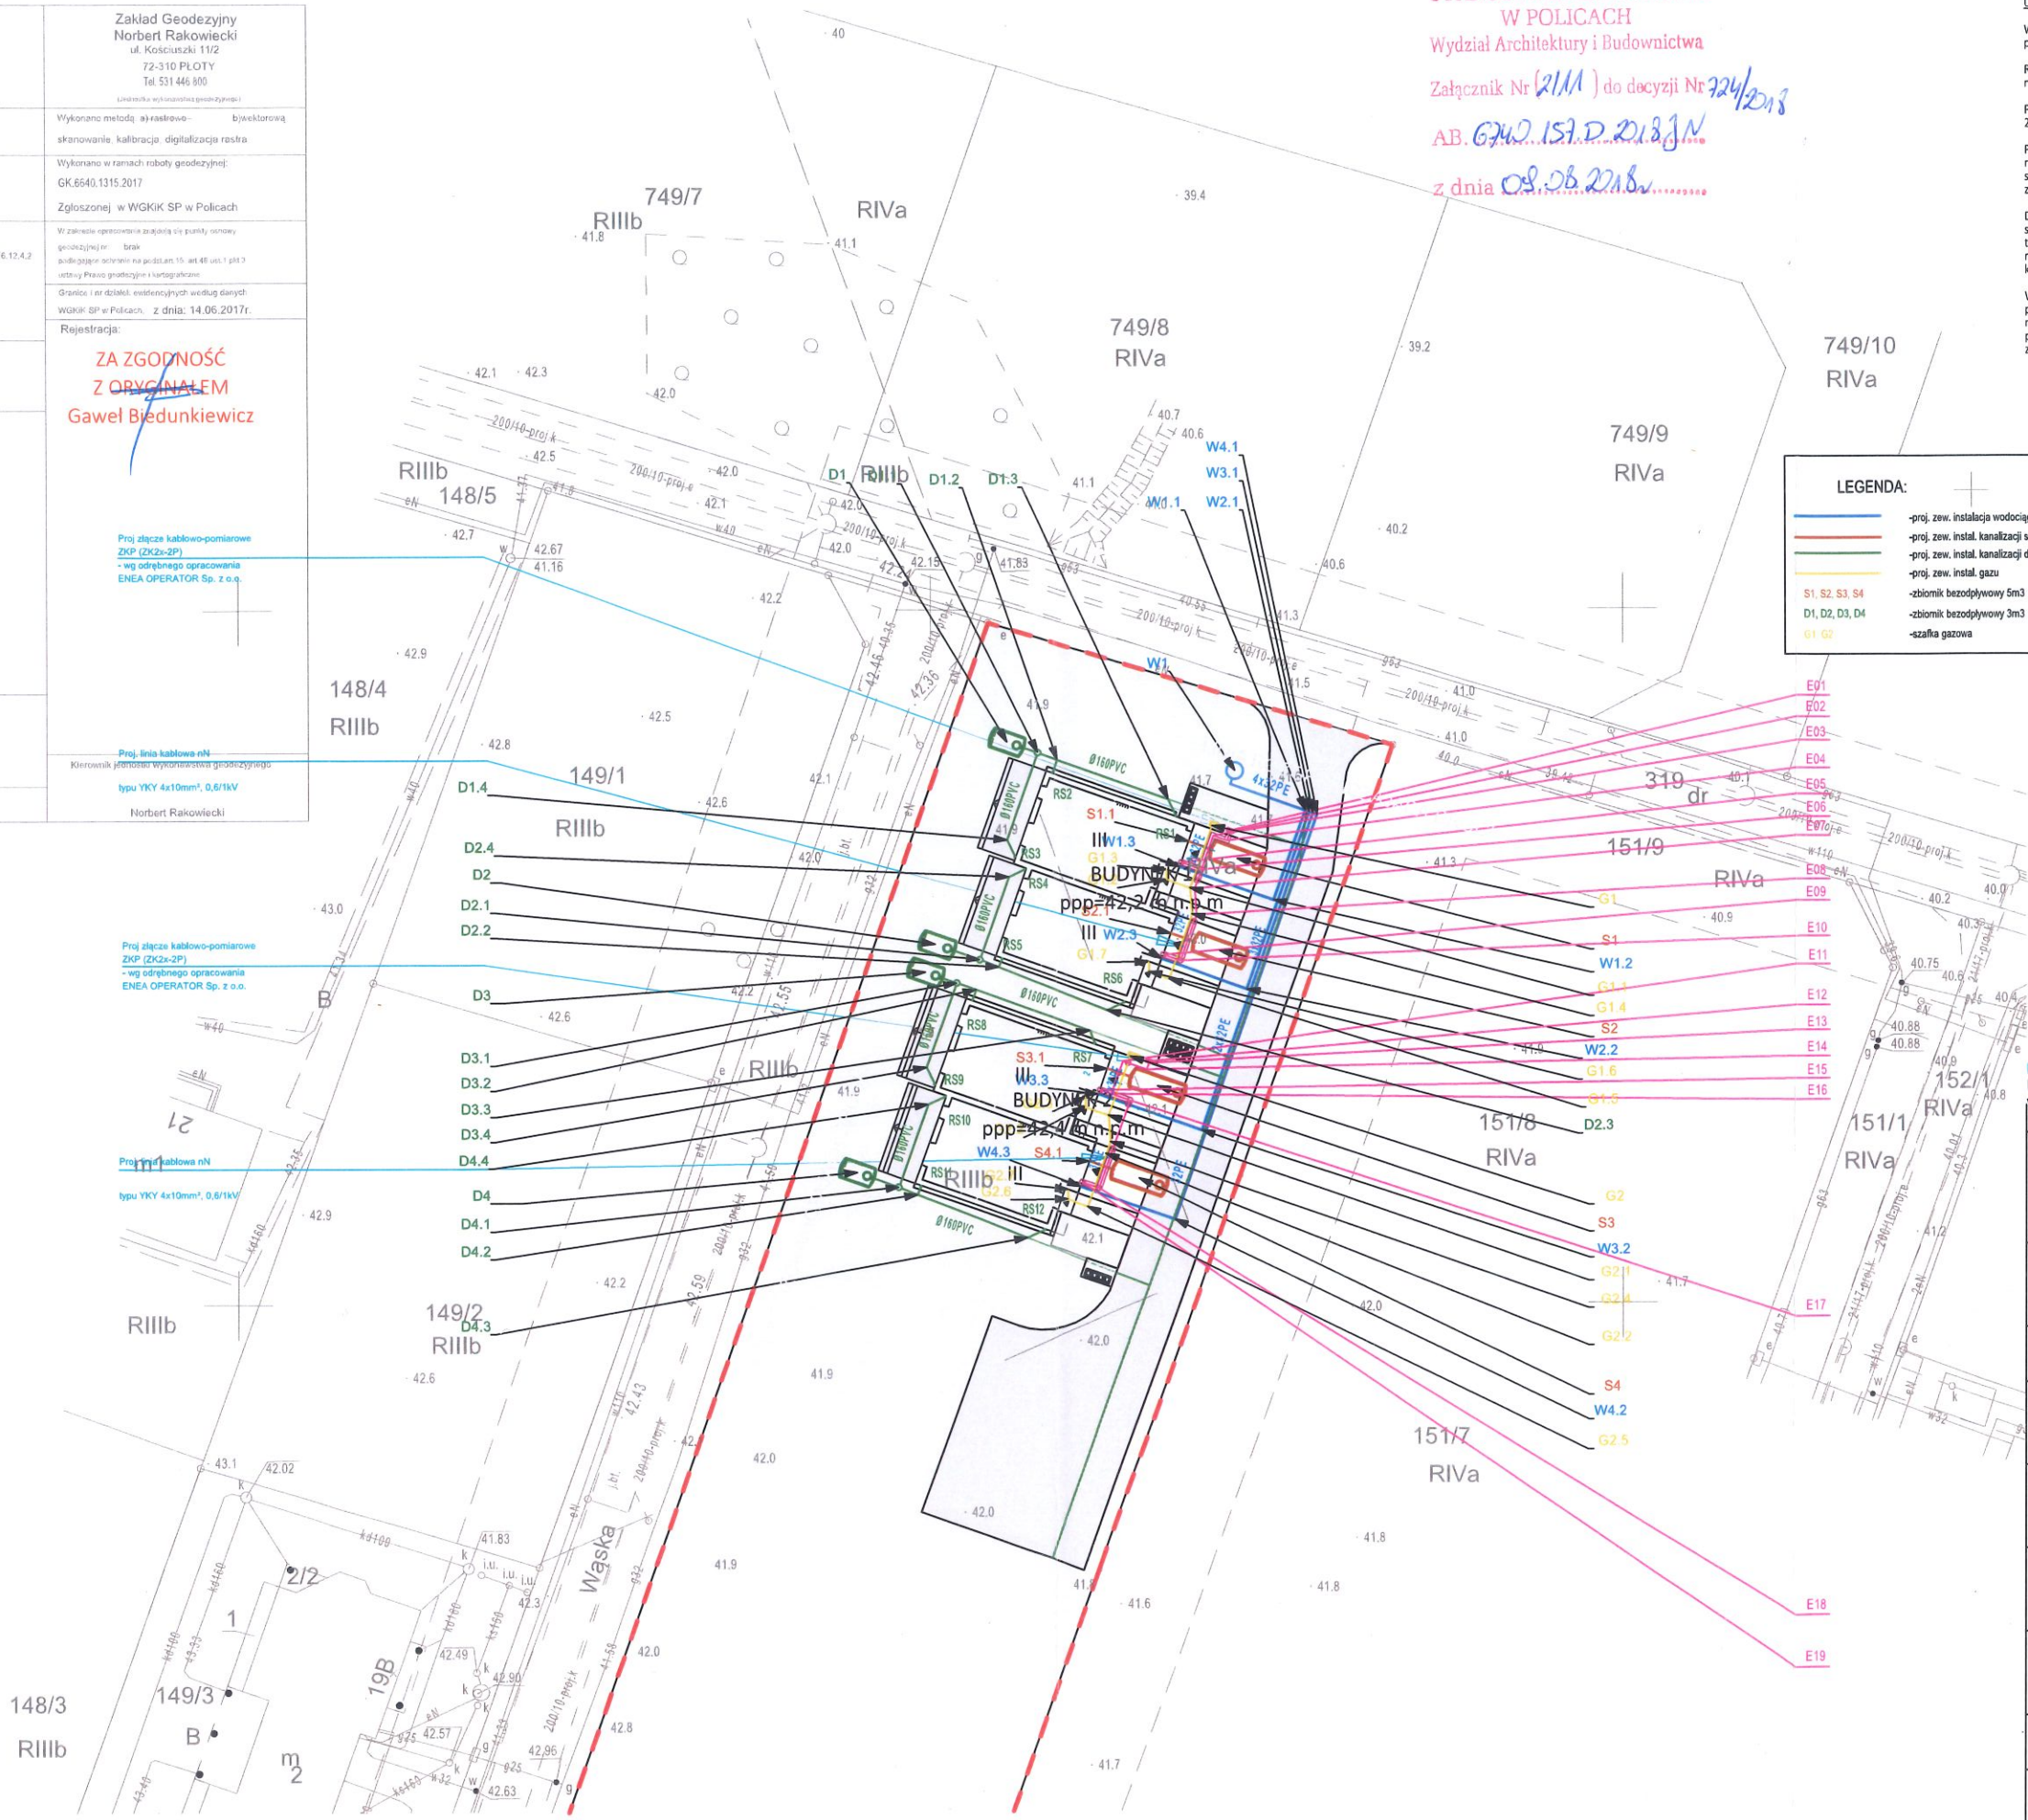

STAROSTWO POWIATOWE
W POLICACH
Wydział Architektury i Budownictwa
Załącznik Nr (211) do decyzji Nr 724/2018
AB. 6742.151.D.2018.JN
z dnia 08.06.2018.

UWAGA:
Wszystkie wymiary potwierdzić na budowie, w razie niezgodności kontaktować się z projektantem.
Rysunki czytać w powiązaniu z odpowiednimi rysunkami branżowymi. Wszelkie niezgodności zgłaszać projektantowi.
Prawa Autorskie Zastrzeżone zgodnie z art. 1 Ustawy o PAiPP (DU. nr 24, poz. 83 z 23.02.1994).
Projekt budowlany określa zakres i sposób prowadzenia prac zgodnie z rozporządzeniem Ministra Transportu, Budownictwa i Gospodarki Morskiej w sprawie szczegółowego zakresu i formy projektu budowlanego z dn. 27.04.2014 z późniejszymi zmianami co nie stanowi zakresu projektu wykonawczego.

Do poprawnej realizacji prac budowlanych w częściach konieczne będzie bardziej szczegółowe określenie sposobu prowadzenia prac i szczegółowych rozwiązań technicznych. Takie działania mogą zostać podjęte przez jednostkę projektową w ramach dokumentacji wykonawczej lub warsztatowej lub przez niezależny podmiot w koordynacji z projektantem.
W przypadku, gdy wykonawca prac budowlanych podejmuje się realizacji prac na podstawie niniejszej dokumentacji współpracując z zespołem projektowym w trybie nadzoru autorskiego będzie niezbędna do prawidłowej realizacji prac. Autorowi przysługuje prawo do sprzeciwu w kwestii przyjętych rozwiązań wykonawczych jeśli zmieniają one trwałość, jakość lub formę przyjętych rozwiązań.

LEGENDA:
- - - GRANICA OPRACOWYWANEJ DZIAŁKI

LEGENDA:

- proj. zew. instalacja wodociągowa
- proj. zew. instal. kanalizacji sanitarnej
- proj. zew. instal. kanalizacji deszczowej
- proj. zew. instal. gazu
- zbiornik bezodpływowy 5m³
- zbiornik bezodpływowy 3m³
- szafka gazowa

S1, S2, S3, S4
D1, D2, D3, D4
G1, G2

LEGENDA:

- Projektowana linia kablowa
- Kabel ułożony w rurze osłonowej DWK50
- Nr działki
- Liczba projektowanych linii kablowych

UWAGA:
1. Linie kablowe 0,6kV (YKY 4x10mm², 0,6/1kV) ułożyć zgodnie z instrukcją gniazda elektrycznego.
2. Kabel wprowadzany do szafka zabezpieczyć rurą osłonową DWK50.
3. Wejście kabla do budynku zabezpieczyć masą uszczelniającą, np. prod. Hils.

PROJEKTOWANIE I NADZÓR I KIEROWANIE BUDOWĄ
BIASTUDIO AL. WOJSKA POLSKIEGO 9, 70-470 SZCZECIN
www.biastudio.pl, info@biastudio.pl, 510-132-222

PROJEKT
Budowa dwóch budynków mieszkalnych jednorodzinnych dwulokalowych z wbudowanymi garażami i niezbędną infrastrukturą techniczną

LOKALIZACJA
Mierzyn, ul. Wąska / Promienista
dz.nr ewid.150, obręb Mierzyn 1,

INWESTOR
Witold Walczak

RYSEK
Zagospodarowanie Terenu - Plansza koordynacyjna

GLÓWNY PROJEKTANT (AUTOR) mgr inż. arch. Gawel Biedunkiewicz upr. nr W/04/2010	PODPIS
--	--------

OPRACOWANIE inż. arch. Kamila Kobylczak Opracowanie 2	PODPIS
---	--------

SPRAWDZAJĄCY mgr inż. arch. Dominika Biedunkiewicz upr. nr W/03/2010	PODPIS
--	--------

ETAP PROJEKTU PB	DATA 02.2018
---------------------	-----------------

BRANŻA Architektura	SKALA 1:500
------------------------	----------------