

Police dnia 4 lipca 2024 r.

GN.6826.5.2024.KP

ZAPYTANIE CENOWE

Proszę o podanie oferty cenowej na wykonanie czterech operatów szacunkowych określających wartość służebności gruntowych na nieruchomości Skarbu Państwa oznaczonej działką nr 62 z obrębu Będargowo, gmina Kołbaskowo w celu dostępu działek nr 59/18, 59/17, 59/16 i 59/15 do drogi publicznej. Zakres służebności gruntowych stanowią załączniki do niniejszego zapytania.

Do oferty proszę dołączyć oświadczenie o zapoznaniu się z nieruchomościami stanowiącymi przedmiot wyceny, jak również ich stanem faktycznym i prawnym.

Operaty szacunkowe winne spełniać formalne wymogi dokumentu określone w rozporządzeniu rady Ministrów z dnia 21 września 2004 r. w sprawie wyceny nieruchomości i sporządzania operatu szacunkowego (Dz.U. z 2004 r. Nr 207, poz. 2109 ze zm.).

W ofercie cenowej należy podać: nazwę i adres wykonawcy, cenę netto oraz brutto za wykonanie operatów szacunkowych.

Każdy z operatów winien zostać wykonany w dwóch egzemplarzach.

Termin wykonania operatów **14 dni od dnia podpisania umowy**. Podpisanie umowy **w terminie 7 dni** od dnia powiadomienia drogą elektroniczną.

Ofertę cenową proszę złożyć do dnia **12.07.2024 r.** w kancelarii Starostwa Powiatowego w Policach przy ul. Tanowskiej 8 lub przesłać faxem na nr (91) 317-89-00 bądź na adres e-mail: kancelaria@policki.pl.

Powyższe zapytanie nie jest zamówieniem w rozumieniu ustawy z dnia 22 grudnia 2015 r. Prawo Zamówień Publicznych (Dz.U. z 2023 r., poz. 1605 z późn. zm.).

Oferty cenowe złożona we wskazanym terminie zostaną poddane ocenie wg kryterium: cena – 100%.

Zamawiający zastrzega sobie prawo ograniczenia tj. nie dopuszcza się oferentów, którzy wykazali się nienależytym lub nieterminowym wykonaniem zleceń na rzecz Starostwa Powiatowego w Policach.

Starostwo Powiatowe ma prawo do odstąpienia od wykonania wyboru oferty bez podania przyczyny.

Dodatkowe informacje w przedmiotowej sprawie można uzyskać w Wydziale Gospodarki Nieruchomościami Starostwa Powiatowego w Policach przy ul. Tanowskiej 8, pokój nr 128 tel. 91 42-47-995, e-mail piotrowska@policki.pl.


NACZELNIK WYDZIAŁU

mgr Agnieszka Badowska

Położenie: Będargowo dz. 62, 59/17
Obręb ewidencyjny: Będargowo
Jednostka ewidencyjna: Kolbaskowo
Powierzchnia służebności: 0.04721 ha

Mapa do celów ustanowienia służebności w dz. 62 dla działki 59/17


SKALA 1:1000

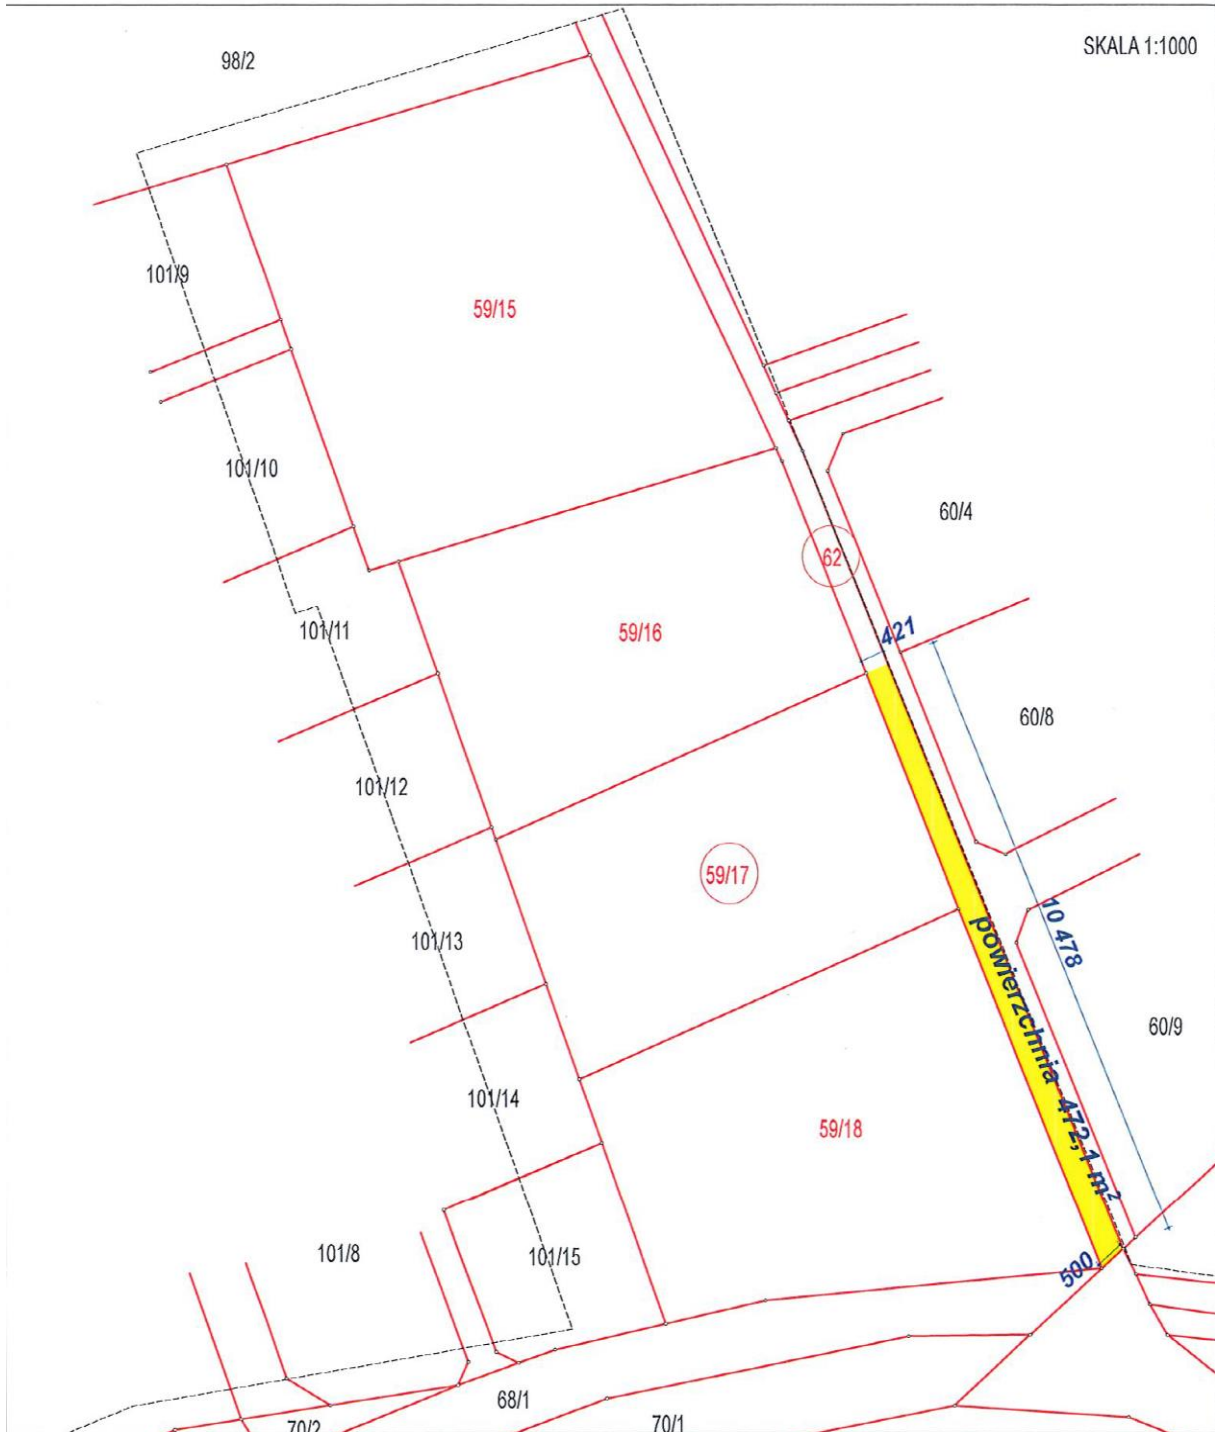

Położenie: Będargowo dz. 62, 59/18
Obręb ewidencyjny: Będargowo
Jednostka ewidencyjna: Kolbaskowo
Powierzchnia służebności: 0.02911 ha

Mapa do celów ustanowienia służebności w dz. 62 dla działki 59/18


SKALA 1:1000

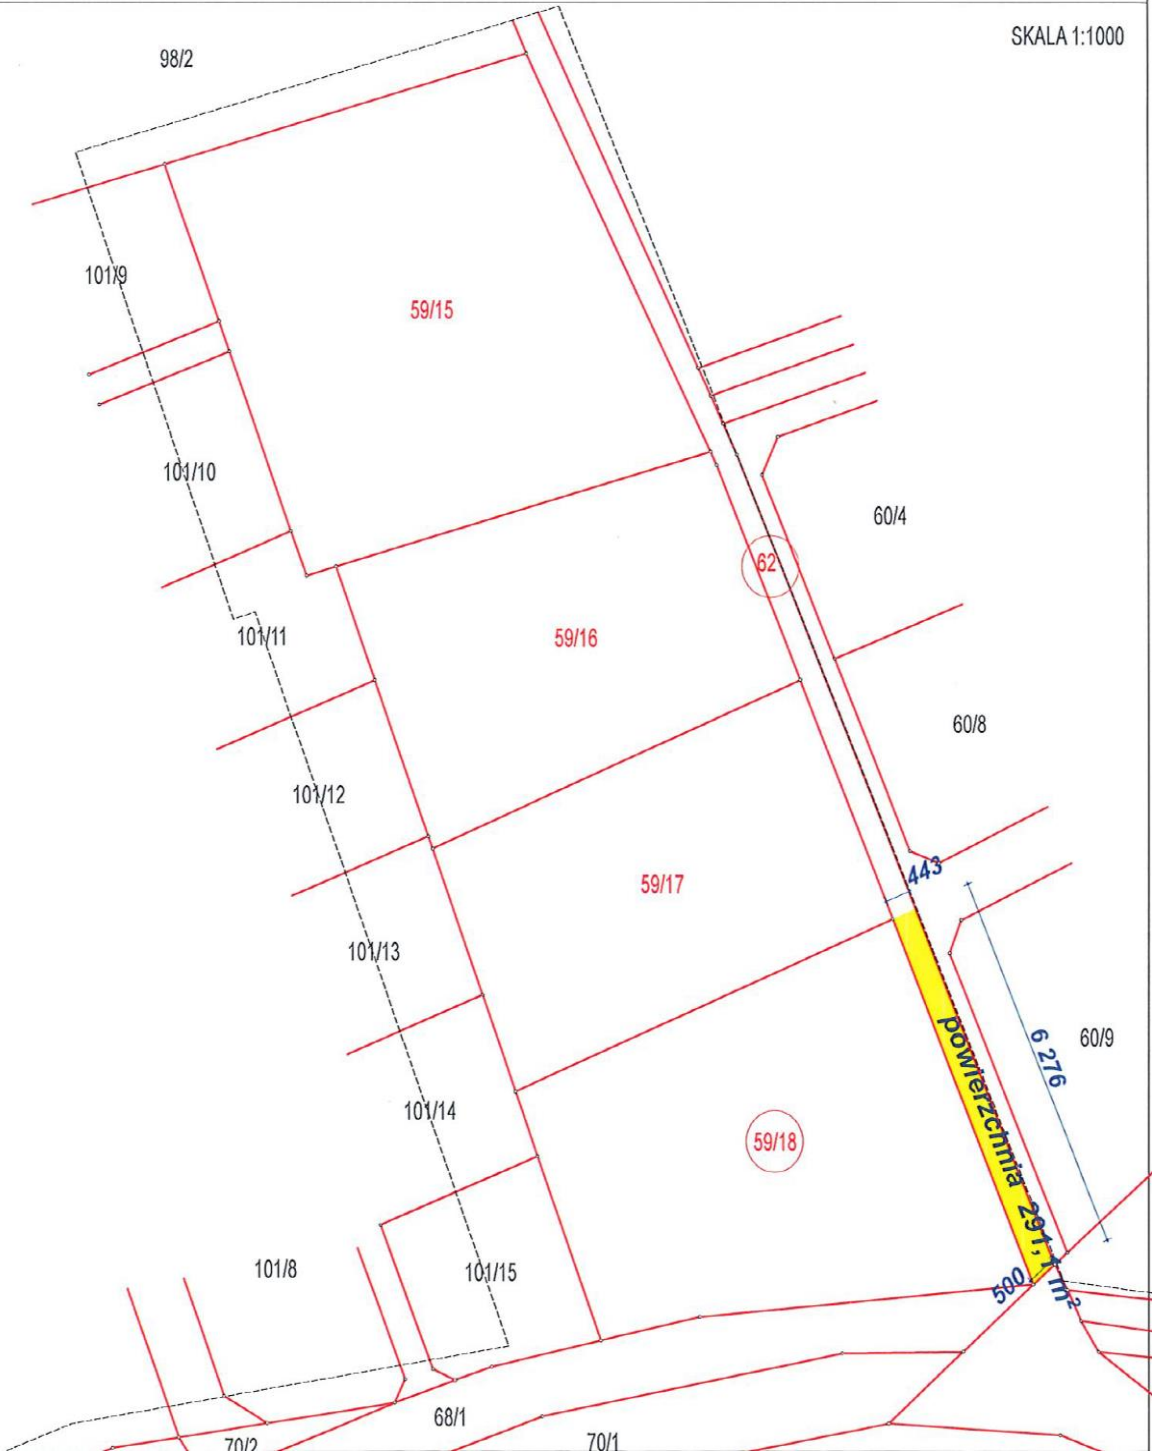

Położenie: Będargowo dz. 62, 59/16
Obręb ewidencyjny: Będargowo
Jednostka ewidencyjna: Kolbaskowo
Powierzchnia służebności: 0.0636 ha

Mapa do celów ustanowienia służebności w dz. 62 dla działki 59/16

SKALA 1:1000

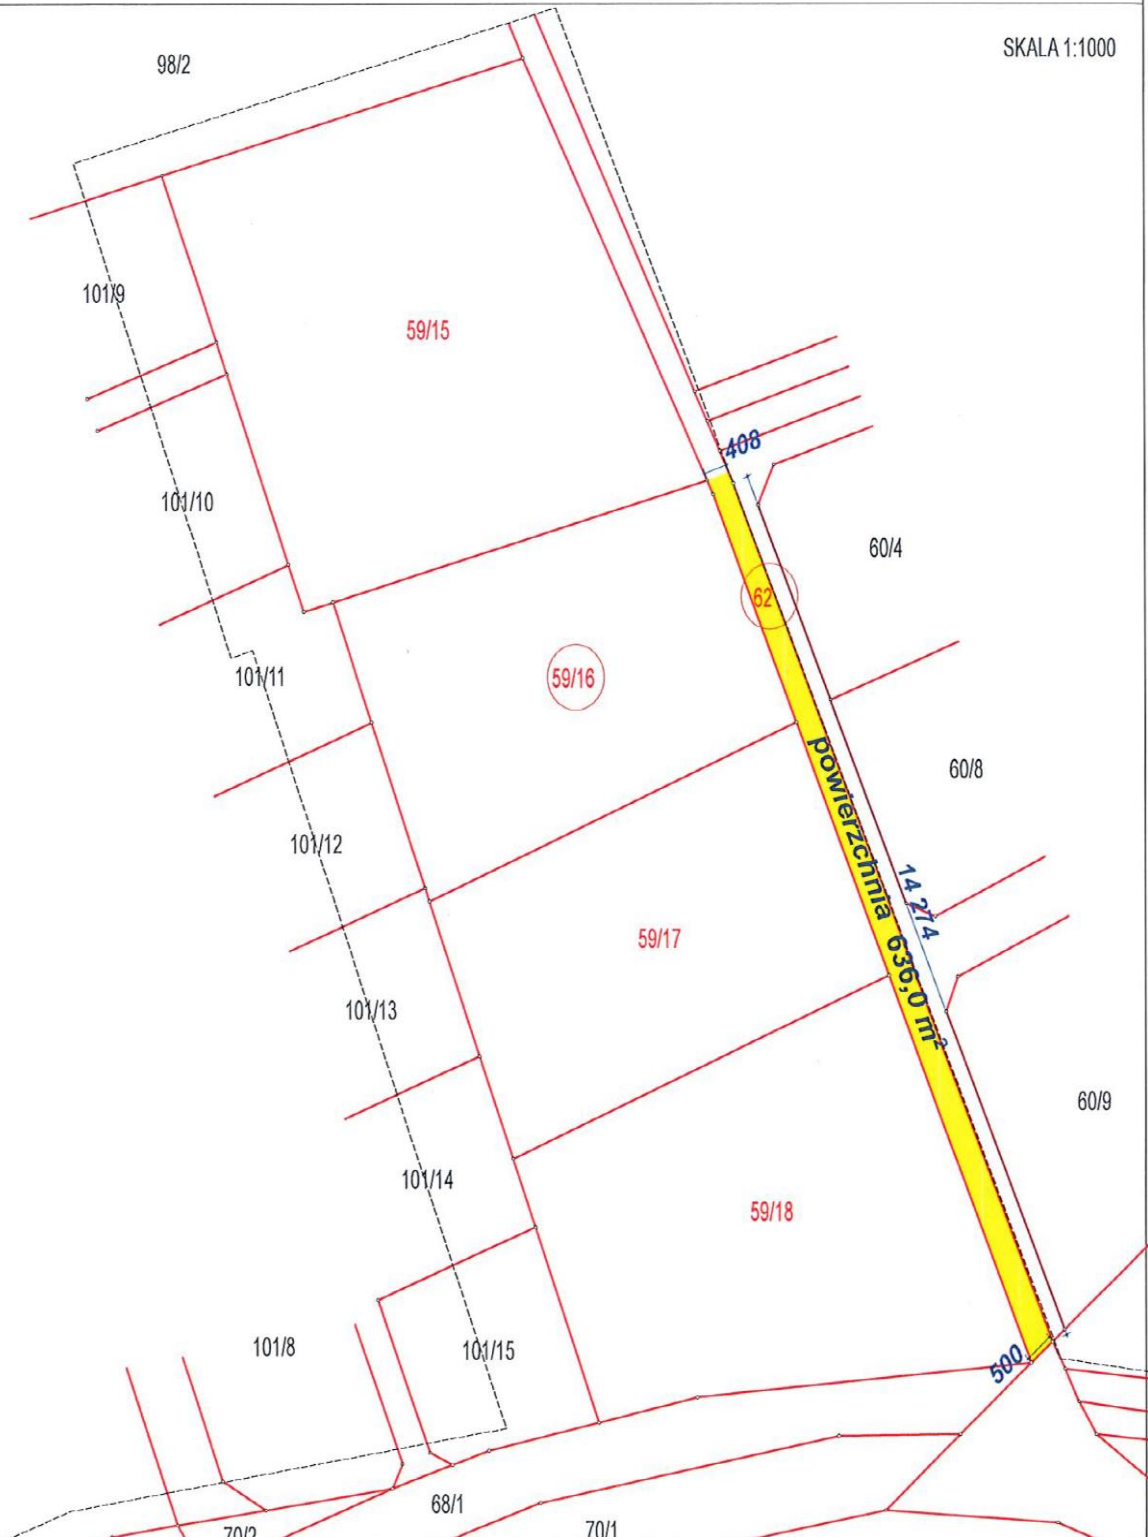

Polozenie: Będargowo dz. 62, 59/15
Obręb ewidencyjny: Będargowo
Jednostka ewidencyjna: Kolbaskowo
Powierzchnia służebności: 0.09579 ha

Mapa do celów ustanowienia służebności w dz. 62 dla działki 59/15

