


woj.: Zachodniopomorskie
powiat: policki
gmina: Police
obręb: Police 17

KONCEPCJA PODZIAŁU NIERUCHOMOŚCI

dz. 44/16

Skala: 1:1000

Szkic Nieruchomości

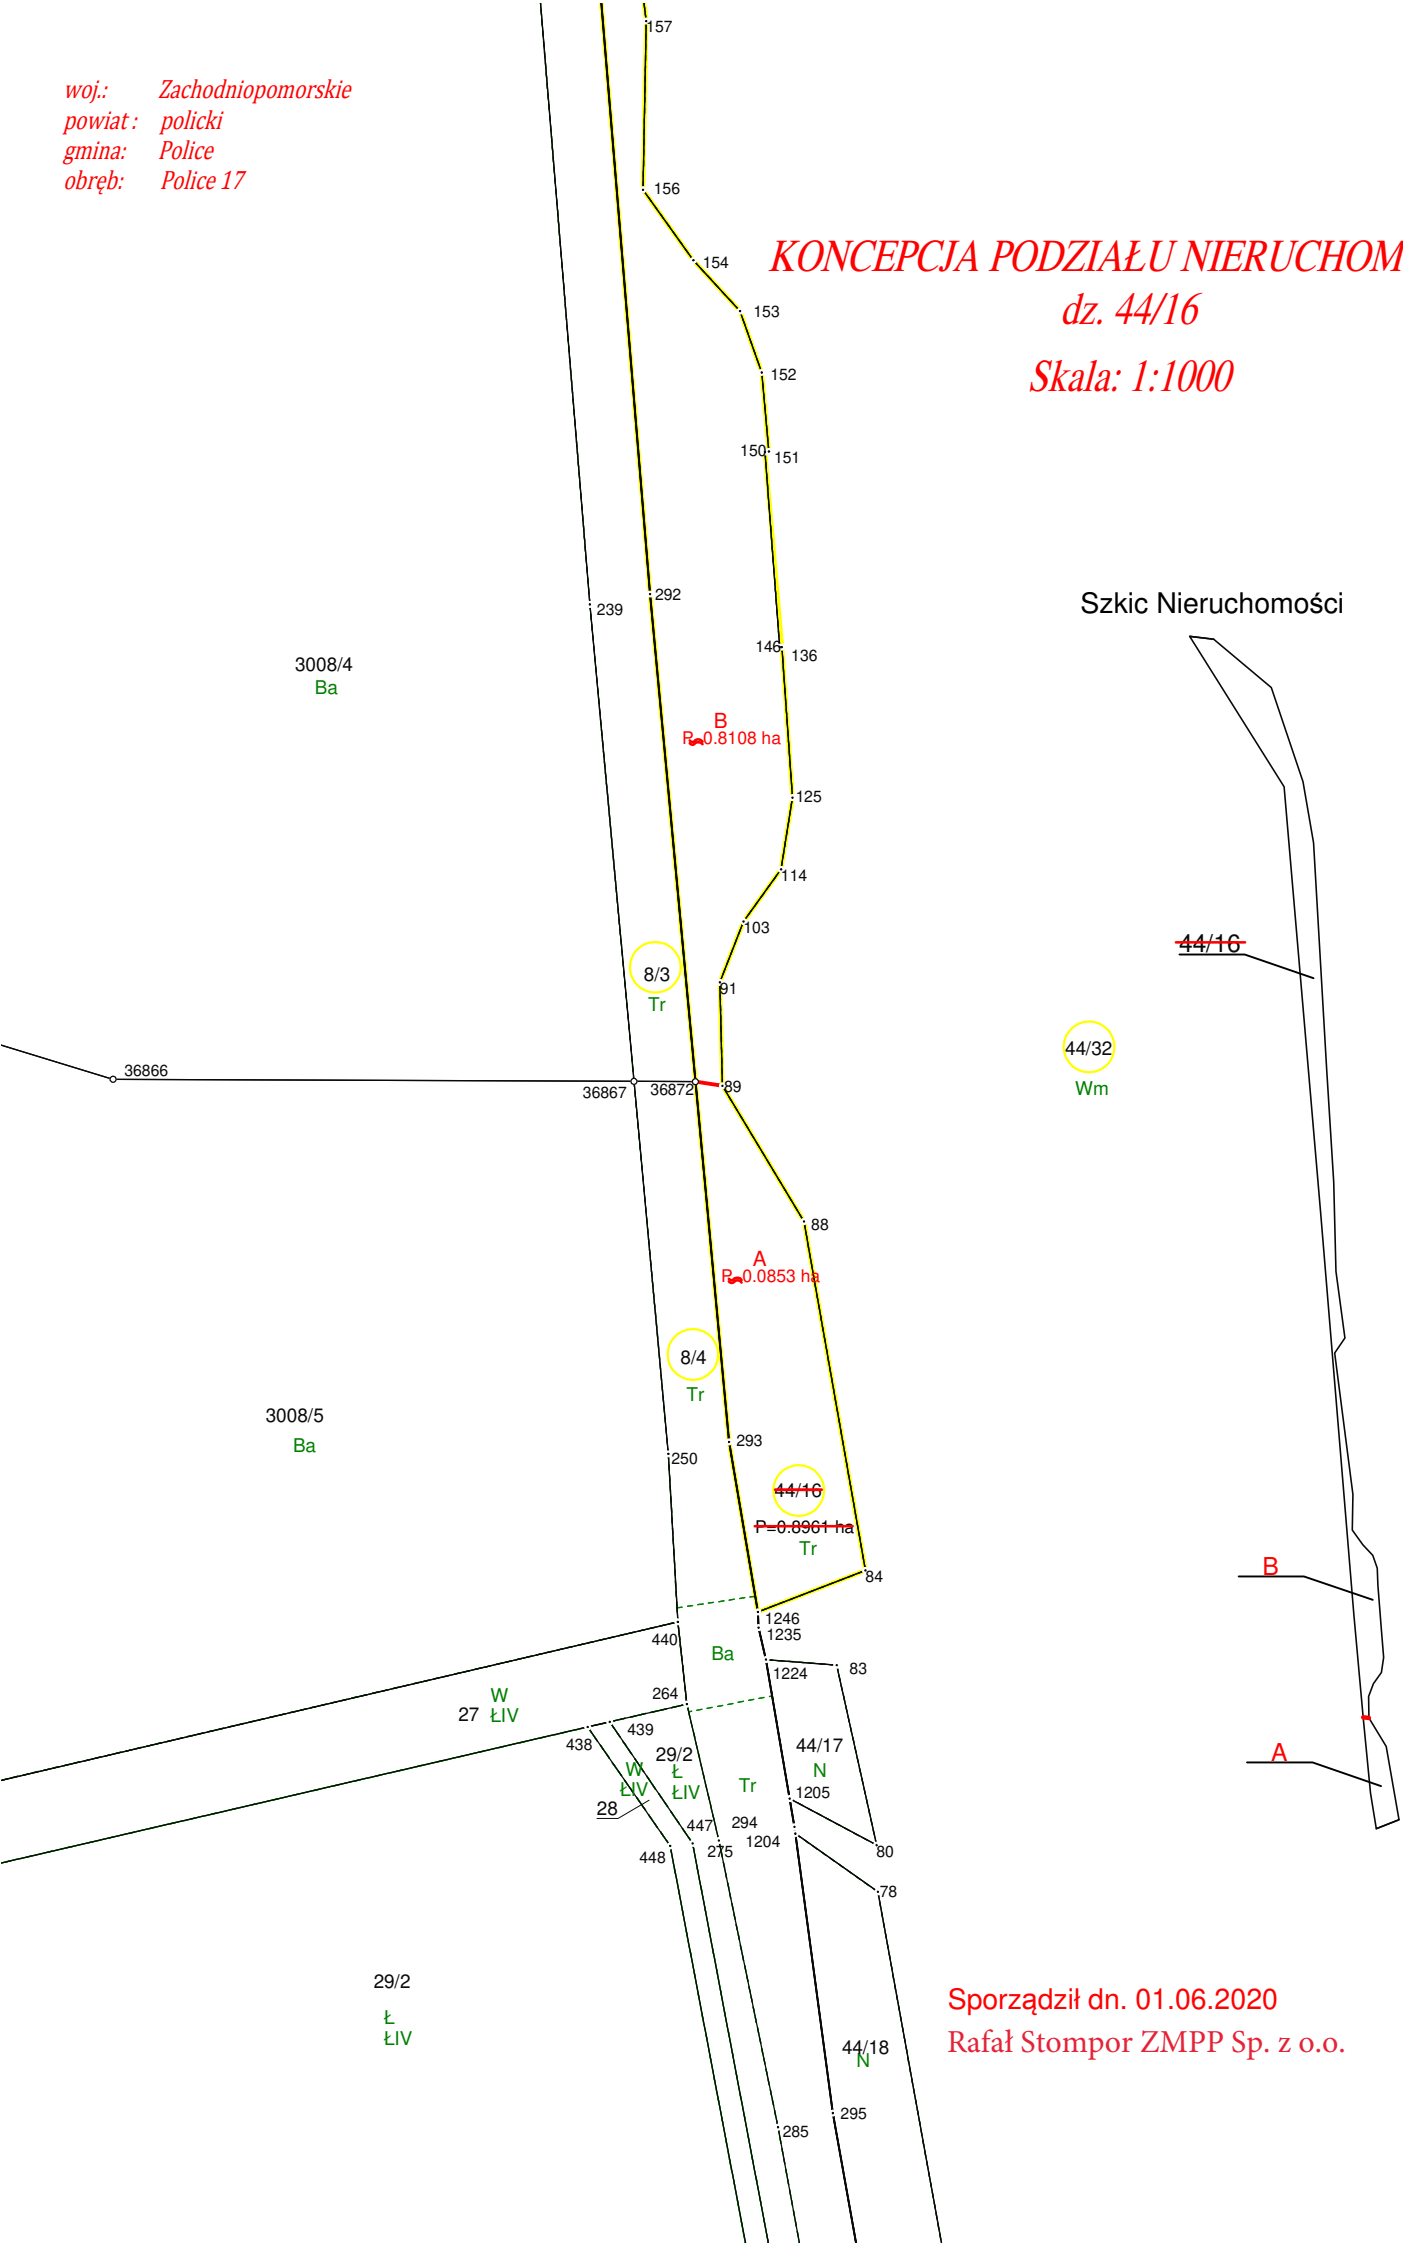

Sporządził dn. 01.06.2020
Rafał Stompor ZMPP Sp. z o.o.