

Rilla

41.55

GRANICA OPRACOWANIA

1/7

kier. ^{38,44} Szczecin

h-Warnik

14/2
Rilla

15/3
Rilla


15/1
Rilla

15/2
Rilla
$$Y = 5463400,00$$


LEG



0623 Z Szczecin - Warnik
I NR 1/8

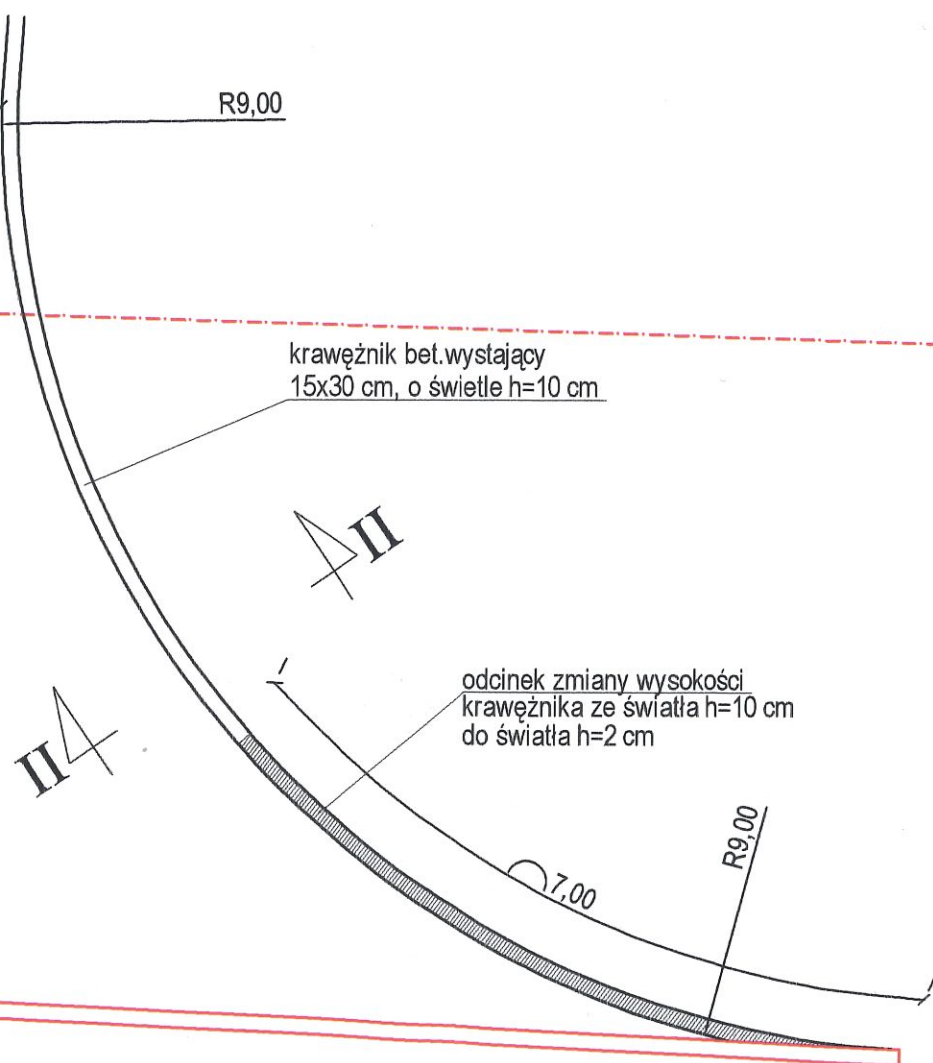


PRZEKRÓJ I-I
SKALA 1:50

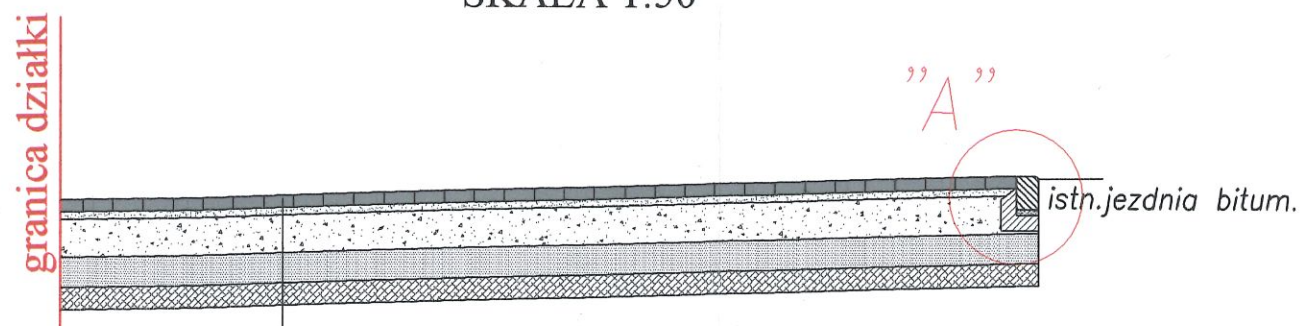


8cm	kostka brukowa betonowa typu Pozbruk-cegła, bez fazy, grafitowa
5cm	podsyпка cem.- piask. 1:4
25cm	kruszywo łamane #2/32 stabilizowane mechanicznie
20cm	warstwa odsączająca - piasek średni
15cm	grunt rodzimy stabilizowany cementem o $R_m=2,5$ MPa
73cm	

PRZEKRÓJ II-II
SKALA 1:50

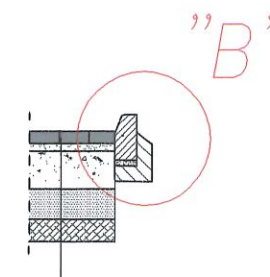


Szczegół "A"
skala 1:20

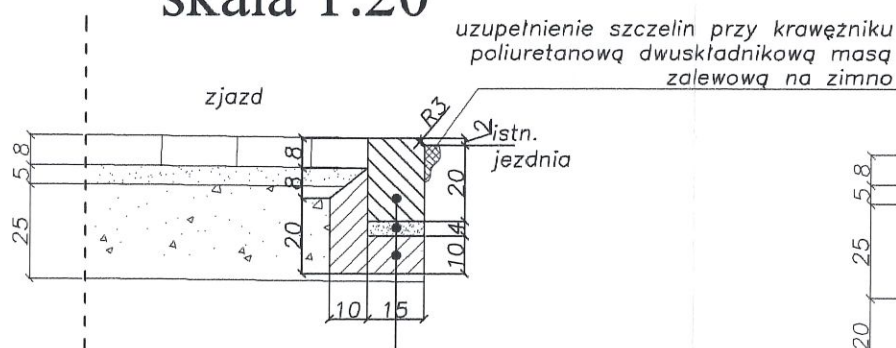

krawężnik betonowy najazdowy 15x22cm
podsyпка cem.- piask. 1:4, gr. 4cm
ława betonowa z oporem C12/15

Szczegół "B"
skala 1:20

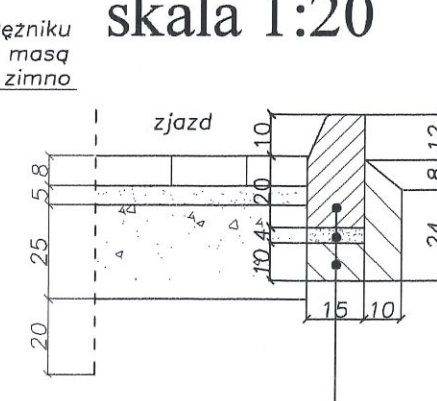

krawężnik betonowy drogowy 15x30
podsyпка cem.- piask. 1:4, gr. 4cm
ława betonowa z oporem C12/15

CITY architekt
spółka z ograniczoną odpowiedzialnością
00-610
ul. Łódzka 8
tel. 22 925 14 22
fax. 22 925 12 51
kom. 695 15 15 43
warszawa@cityarchitekt.pl
szczecin@cityarchitekt.pl
WARSAWA
SZCZECIN
00-610
ul. Łódzka 8
tel. 22 925 14 22
fax. 22 925 12 51
kom. 695 15 15 43
warszawa@cityarchitekt.pl
szczecin@cityarchitekt.pl

temat:
PROJEKT BUDOWLANY BUDYNKU
MIESZKALNEGO Z CZĘŚCIĄ
USŁUGOWĄ W PARTERZE

adres inwestycji:
działka nr 1/6 i 1/8 (op podziale działki nr 1/5),
obręb Przylep, gmina Kolbaskowo

inwestor:
P.B. "CALBUD" Sp. z o.o.
ul. Kapitańska 2; 71-602 Szczecin

projektant:
Lucyna Kaczyńska

upr. nr 162/Sz/78

sprawdzający:
mgr inż. Katarzyna Przybysz

upr. nr ZAP/0192/POOD/09

asystent:
mgr inż. Marcin Przybysz


rys.
ZJAZD PUBLICZNY - szczegóły

branża:
DROGI
skala:
1:100, 1:50, 1:20
data:
STYCZEN 2011

3


ZJAZD PUBLICZNY Z DROGI POWIATOWEJ 0623 Z Szczecin - Warnik
(dz. nr 4/1 dr) NA TEREN DZIAŁKI NR 1/8
SKALA 1:100

granica działki

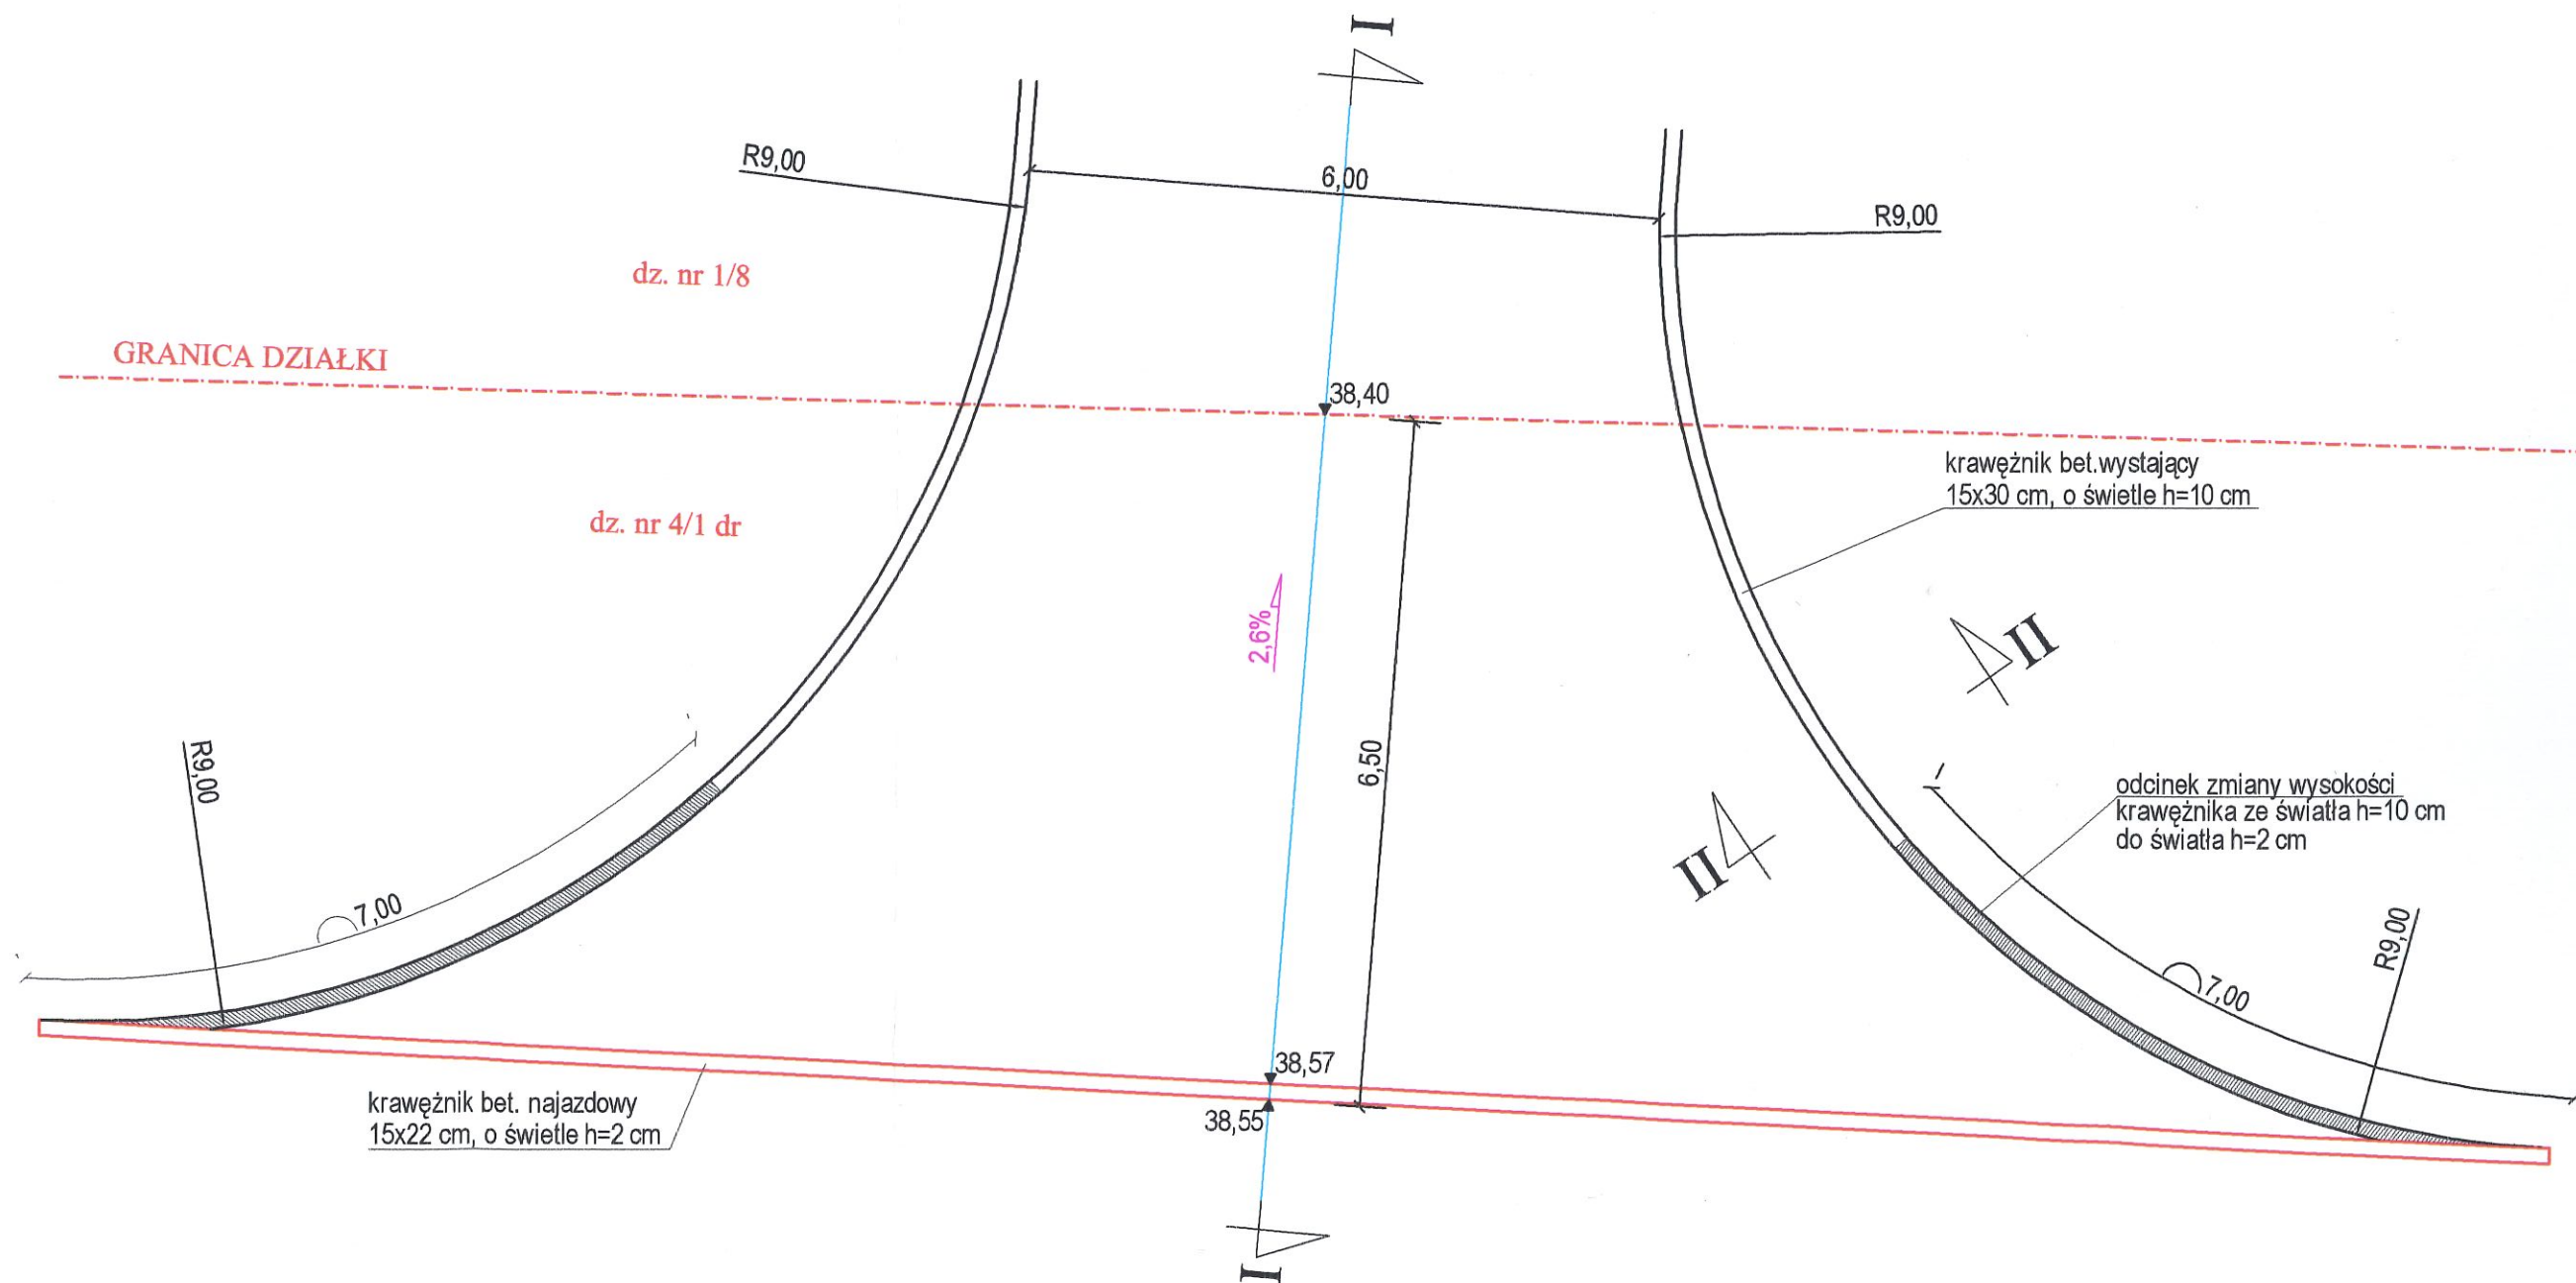


krawężnik
podsyph
ława b

PRZEKRÓJ A-A (droga wewnętrzna)
SKALA 1:50

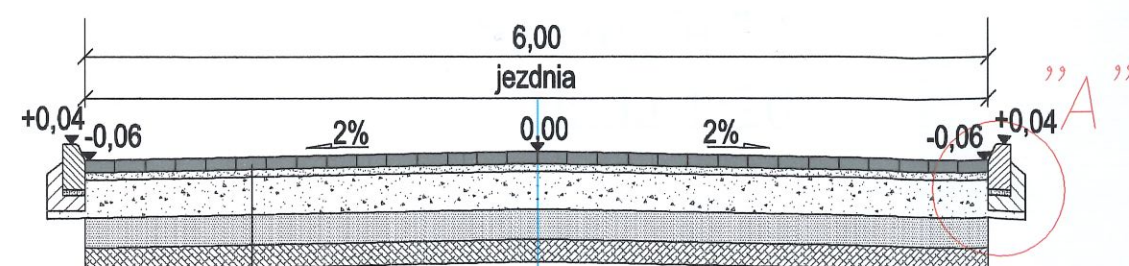


8cm	kostka brukowa betonowa typu Pozbruk-cegła, bez fazy, grafitowa
5cm	podsyпка cem.- piask. 1:4
25cm	kruszywo łamane #2/32 mm stabilizowane mechanicznie
20cm	warstwa odsączająca - piasek średni
15cm	grunt rodzimy stabilizowany cementem o $R_m=2,5$ MPa
73cm	

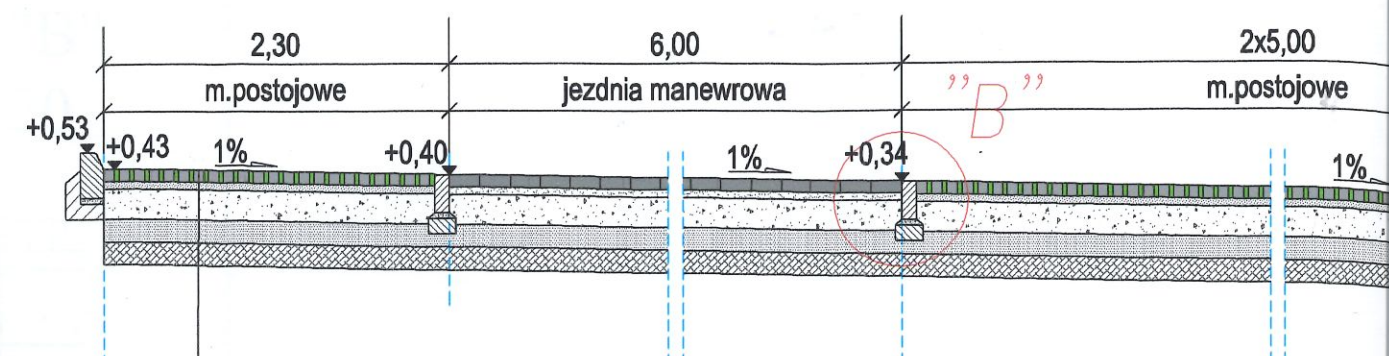

8cm	kostka brukowa betonowa typu Pozbruk-azur, z wypełnieniem humi i nasionami traw w stanie luźnym, segregacja miejsc postojowych
5cm	podsyпка piaskowo-grysowa #2/8 mm
20cm	kruszywo łamane #2/32 mm stabilizowane mechanicznie
15cm	warstwa odsączająca - piasek średni
15cm	grunt rodzimy stabilizowany cementem o $R_m=2,5$ MPa
63cm	


PRZEKRÓJ C-C (ciąg pieszo-jezdny w funkcji drogi pożarowej)
SKALA 1:50

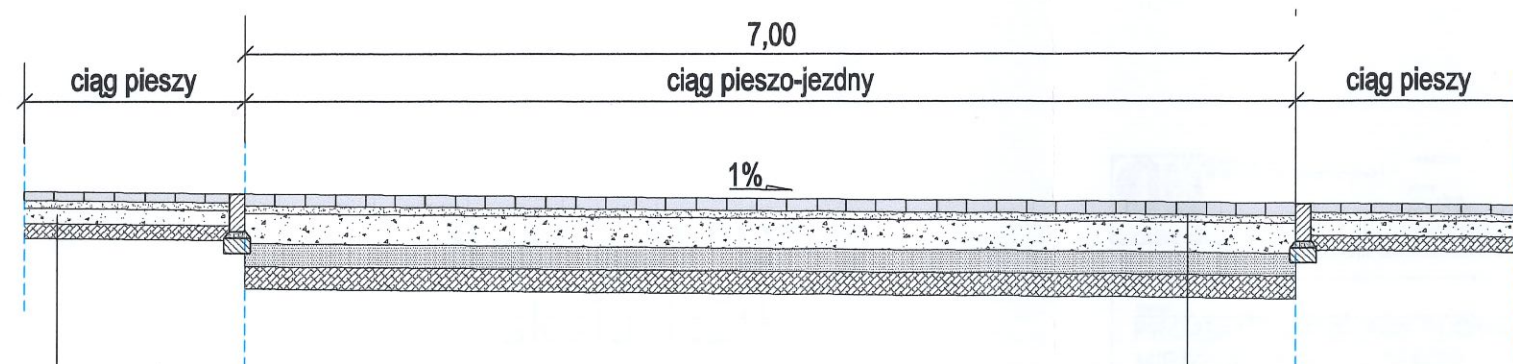

6cm	kostka brukowa betonowa typu Pozbruk-Granit Nova kolor biały
5cm	podsyпка cem.- piask. 1:4
10cm	kruszywo łamane #2/32 mm stabilizowane mechanicznie
10cm	grunt rodzimy stabilizowany cementem o $R_m=1,5$ MPa
31cm	

8cm	kostka brukowa betonowa typu Pozbruk-Granit Nova kolor biały
5cm	podsyпка cem.- piask. 1:4
20cm	kruszywo łamane #2/32 mm stabilizowane mechanicznie
15cm	warstwa odsączająca - piasek średni
15cm	grunt rodzimy stabilizowany cementem o $R_m=2,5$ MPa
63cm	


PRZEKRÓJ D-D (ciąg pieszy)

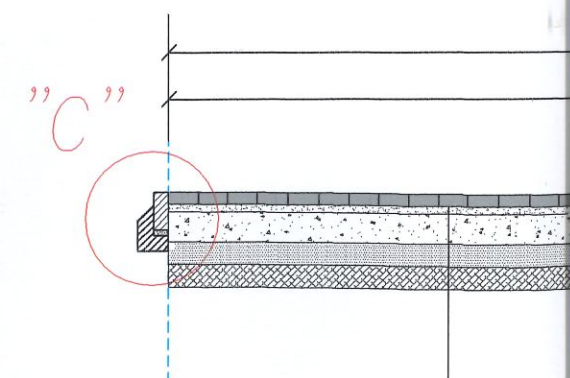

8cm	kostka brukowa betonowa typu Pozbruk-Granit Nova kolor biały
5cm	podsyпка cem.- piask. 1:4
20cm	kruszywo łamane #2/32 mm stabilizowane mechanicznie
15cm	warstwa odsączająca - piasek średni
15cm	grunt rodzimy stabilizowany cementem o $R_m=2,5$ MPa
63cm	

Szczegół "A"


skala 1:20

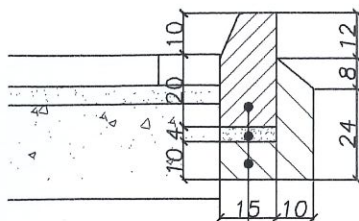

krawężnik betonowy drogowy 15x30
podsypka cem.- piask. 1:4, gr. 4cm
ława betonowa z oporem C12/15

Szczegół "B"


skala 1:20

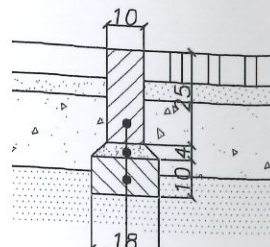

opornik betonowy 10x25 cm
podsypka cem.- piask. 1:4, gr. 4cm
ława betonowa z C12/15

Szczegół "D"

skala 1:20

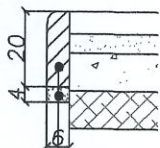

wy 10x25 cm
- piask. 1:4, gr. 4cm
z oporem C12/15

przeze trawnikowe 6x20 cm
podsypka cem.- piask. 1:4, gr. 4cm



CITY architekt
spółka z ograniczoną odpowiedzialnością sp. z o.o.
00-610
ul. Łokutowska 8
tel. 22 825 14 22
fax. 22 105 12 11
kom. 695 15 15 43
warszawa@cityarchitekt.pl
www.cityarchitekt.pl

WARSZAWA

00-610
ul. Łokutowska 8
tel. 22 825 14 22
fax. 22 105 12 11
kom. 695 15 15 43
warszawa@cityarchitekt.pl

SZCZECIN

71-410
ul. Niezłotki 24
tel. 91 881 20 46
fax. 91 881 21 56
kom. 501 016 334
szczecin@cityarchitekt.pl

temat:
PROJEKT BUDOWLANY BUDYNKU
MIESZKALNEGO Z CZĘŚCIĄ
USŁUGOWĄ W PARTERZE

adres inwestycji:
działka nr 1/6 i 1/8 (po podziale działki nr 1/5),
obręb Przylep, gmina Kołbaskowo

inwestor:
P.B. "CALBUD" Sp. z o.o.
ul. Kapitańska 2; 71-602 Szczecin

projektant:
Lucyna Kaczyńska

upr. nr 162/Sz/78

sprawdzający:
mgr inż. Katarzyna Przybysz

upr. nr ZAP/0192/POOD/09

asystent:
mgr inż. Marcin Przybysz

rys.
PRZEKROJE KONSTRUKCYJNE

branża:
DROGI
faza:
P.B.

skala:
1:50, 1:20
data:
STYCZEN 2011

nr rys.

4