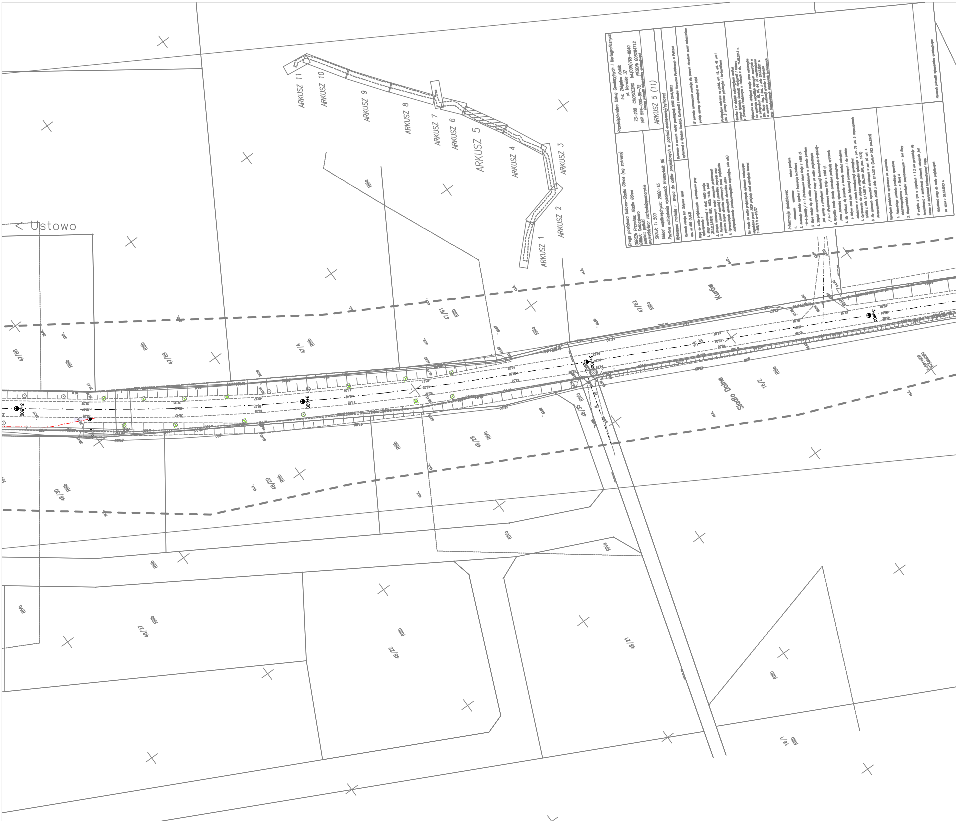

Droga powiatowa Ustowo–Sadło Górne (wg zakresu)
OBRĘB: Przecław, Sadło Górne
GMINA: Kołbaskowo
powiat: policki
województwo: zachodniopomorskie
Przedsiębiorstwo Usług Geodezyjnych i Kartograficznych
inż. Zbigniew Królik
ul. Norwida 37
73-200 CHOSZCZNO tel.(095)765-8040
NIP 594-000-85-72 REGON: 008284712
ARKUSZ 5 (11)
SKALA: 1: 500
Układ współrzędnych: 2000-15
Poziom odniesienia wysokości: Kronsztadt 86
Wykonano metodą : mapa do celów projektowych
Informacje dodatkowe:
ARKUSZ 1
ARKUSZ 2
ARKUSZ 3
ARKUSZ 4
ARKUSZ 5
ARKUSZ 6
ARKUSZ 7
ARKUSZ 8
ARKUSZ 9
ARKUSZ 10
ARKUSZ 11
< Ustowo
Kurów
Sadło Dolne
3+500
3+600
3+700
3+800
47/88
47/89
47/4
47/61
47/62
48/30
48/29
48/28
48/27
48/25
48/22
48/21
16/2
16/1
RIIIb
RIVa

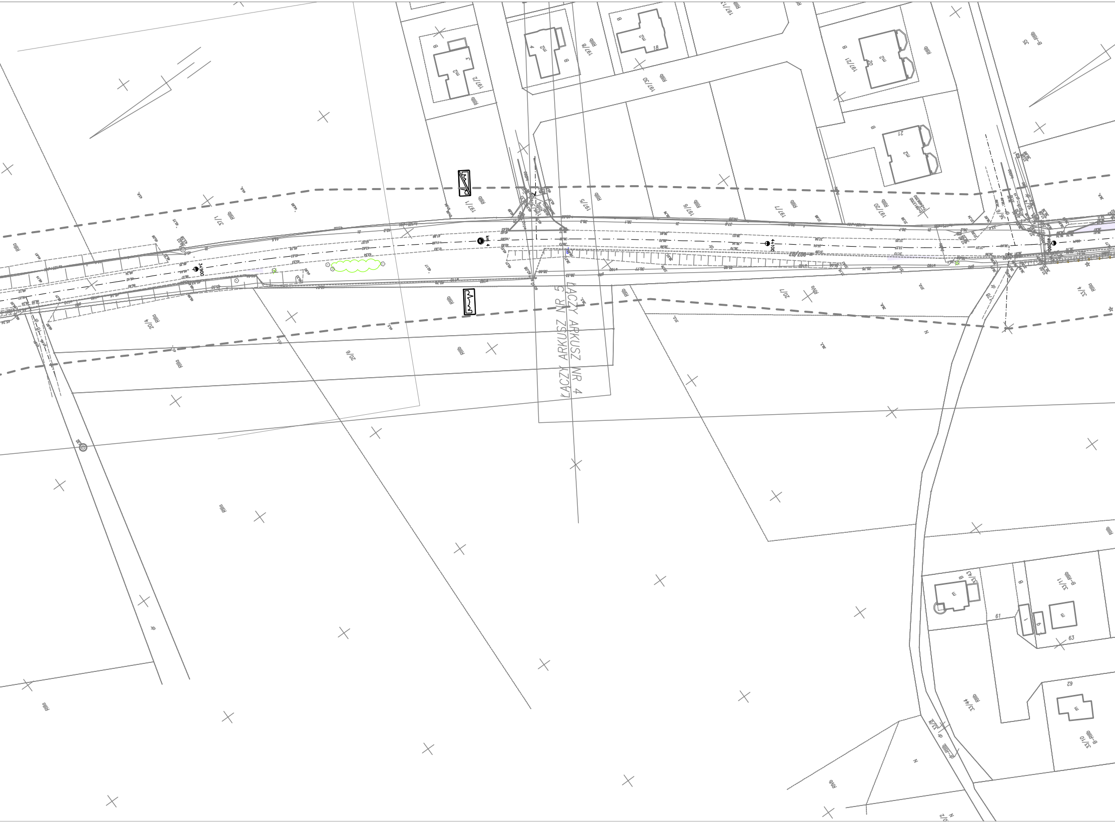
ŁĄCZY ARKUSZ NR 5
ŁĄCZY ARKUSZ NR 4
3+900
4+100
19/1
19/2
19/5
19/6
19/7
19/8
19/20
19/21
19/30
20/4
20/6
20/7
37/1
22/4
36/8
33/44
33/8
33/10
33/11
RIIIb
RIVb
B-RIIIb
dr
dr-RIIIb
B
m2
m
N
3
4
18
20
21
61
62
63

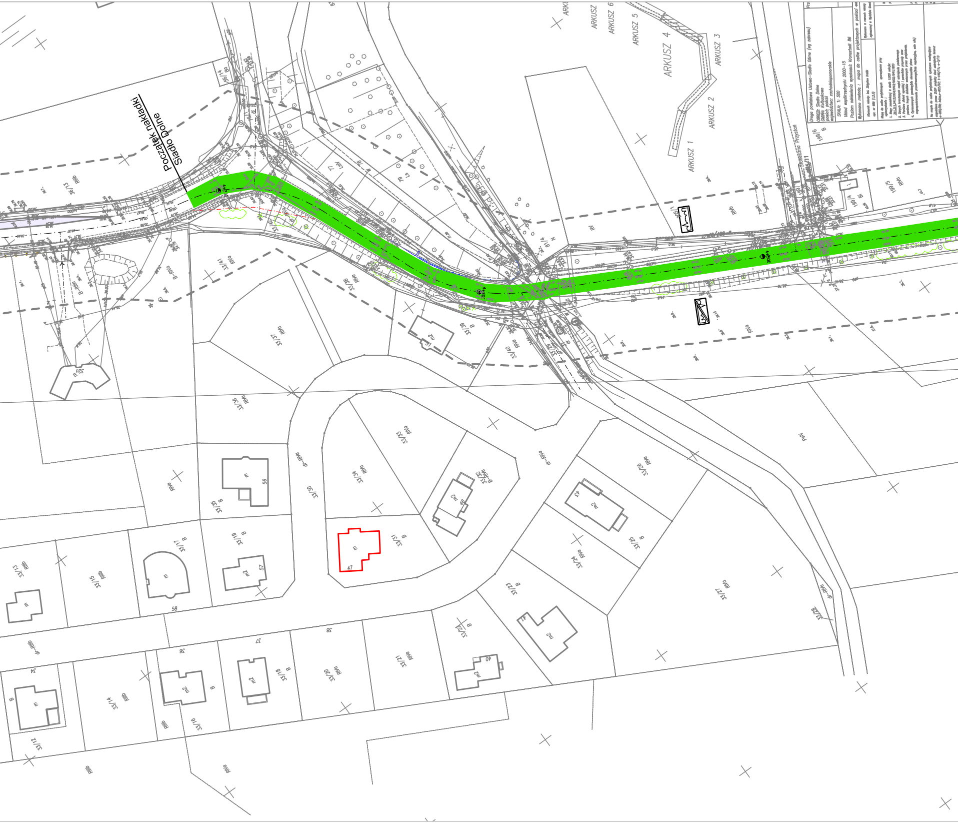
Początek nakładki
Siadło Dolne
Droga powiatowa Ustowo–Siadło Górne (wg zakresu)
OBRĘB: Siadło Dolne
GMINA: Kołbaskowo
powiat: policki
województwo: zachodniopomorskie
SKALA: 1: 500
Układ współrzędnych: 2000–15
Poziom odniesienia wysokości: Kronsztadt 86
Wykonano metodą : mapa do celów projektowych w postaci
ARKUSZ 1
ARKUSZ 2
ARKUSZ 3
ARKUSZ 4
ARKUSZ 5
ARKUSZ 6
Słoneczna Przystań
199/6
199/5
33/41
33/38
33/37
33/39
33/40
33/36
33/35
33/34
33/33
33/32
33/30
33/31
33/26
33/25
33/24
33/23
33/22
33/21
33/20
33/19
33/18
33/17
33/16
33/15
33/14
33/13
33/12
33/27
33/28
81/4
RIVb
RIIIb
PsV
dr-RIVb
dr-RIIIb
B-RIVb
32b
47
56
57
58
38
37
36
34
40
41

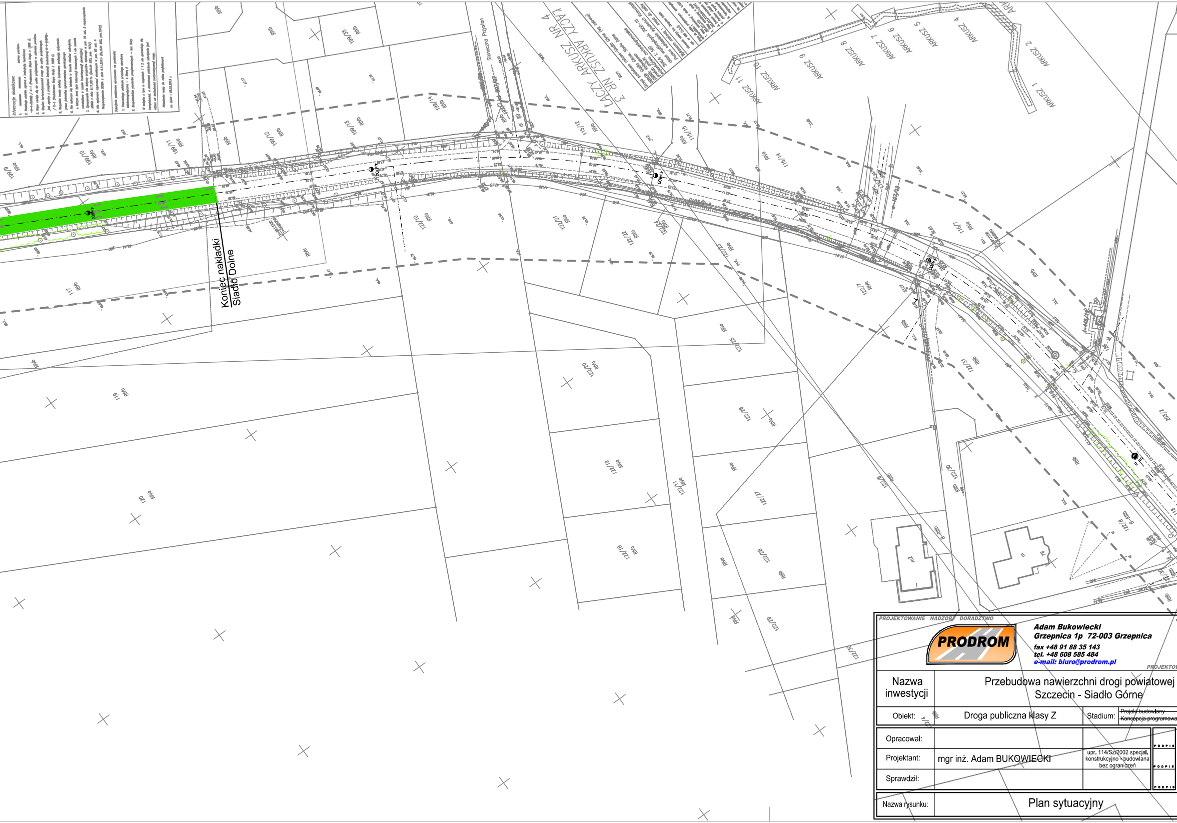
Koniec nakładki
Siadło Dolne
ŁĄCZY ARKUSZ NR 3
ŁĄCZY ARKUSZ NR 4
ARKUSZ 1
ARKUSZ 2
ARKUSZ 4
ARKUSZ 5
ARKUSZ 6
ARKUSZ 7
ARKUSZ 8
ARKUSZ 9
ARKUSZ 10
ARKUSZ 11
Słoneczna Przystań
199/9
199/10
199/11
199/12
199/13
199/14
199/35
115/12
115/15
115/14
116/7
117
119
120
122/10
122/21
122/22
122/24
122/23
122/7
122/25
122/20
122/26
122/19
122/11
122/27
122/18
122/28
122/29
122/30
122/31
122/6
122/8
202/2
RIVb
RIIIb
RIVa

PROJEKTOWANIE NADZORY DORADZTWO

PRODROM

Adam Bukowiecki
Grzepnica 1p 72-003 Grzepnica
fax +48 91 88 35 143
tel. +48 608 585 484
e-mail: biuro@prodrom.pl

PROJEKTO

Nazwa inwestycji	Przebudowa nawierzchni drogi powiatowej Szczecin - Siadło Górne		
Obiekt:	Droga publiczna klasy Z	Stadium:	~~Projekt budowlany~~ ~~Koncepcja programowa~~
Opracował:			PODPIS
Projektant:	mgr inż. Adam BUKOWIECKI	upr. 114/Sz/2002 specjal. konstrukcyjno - budowlana bez ograniczeń	PODPIS
Sprawdził:			PODPIS
Nazwa rysunku:	Plan sytuacyjny		

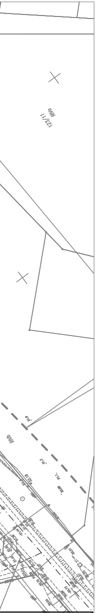
123/11
RVb
RVb
122/3
RVb

WANIE NADZORY DORADZTWO

3927Z

- Projekt wykonawczy
- ~~Program funkcjonalno - użytkowy~~

Data:	IX.2014
Skala:	1:1000
Nr rys.:	**3.4**