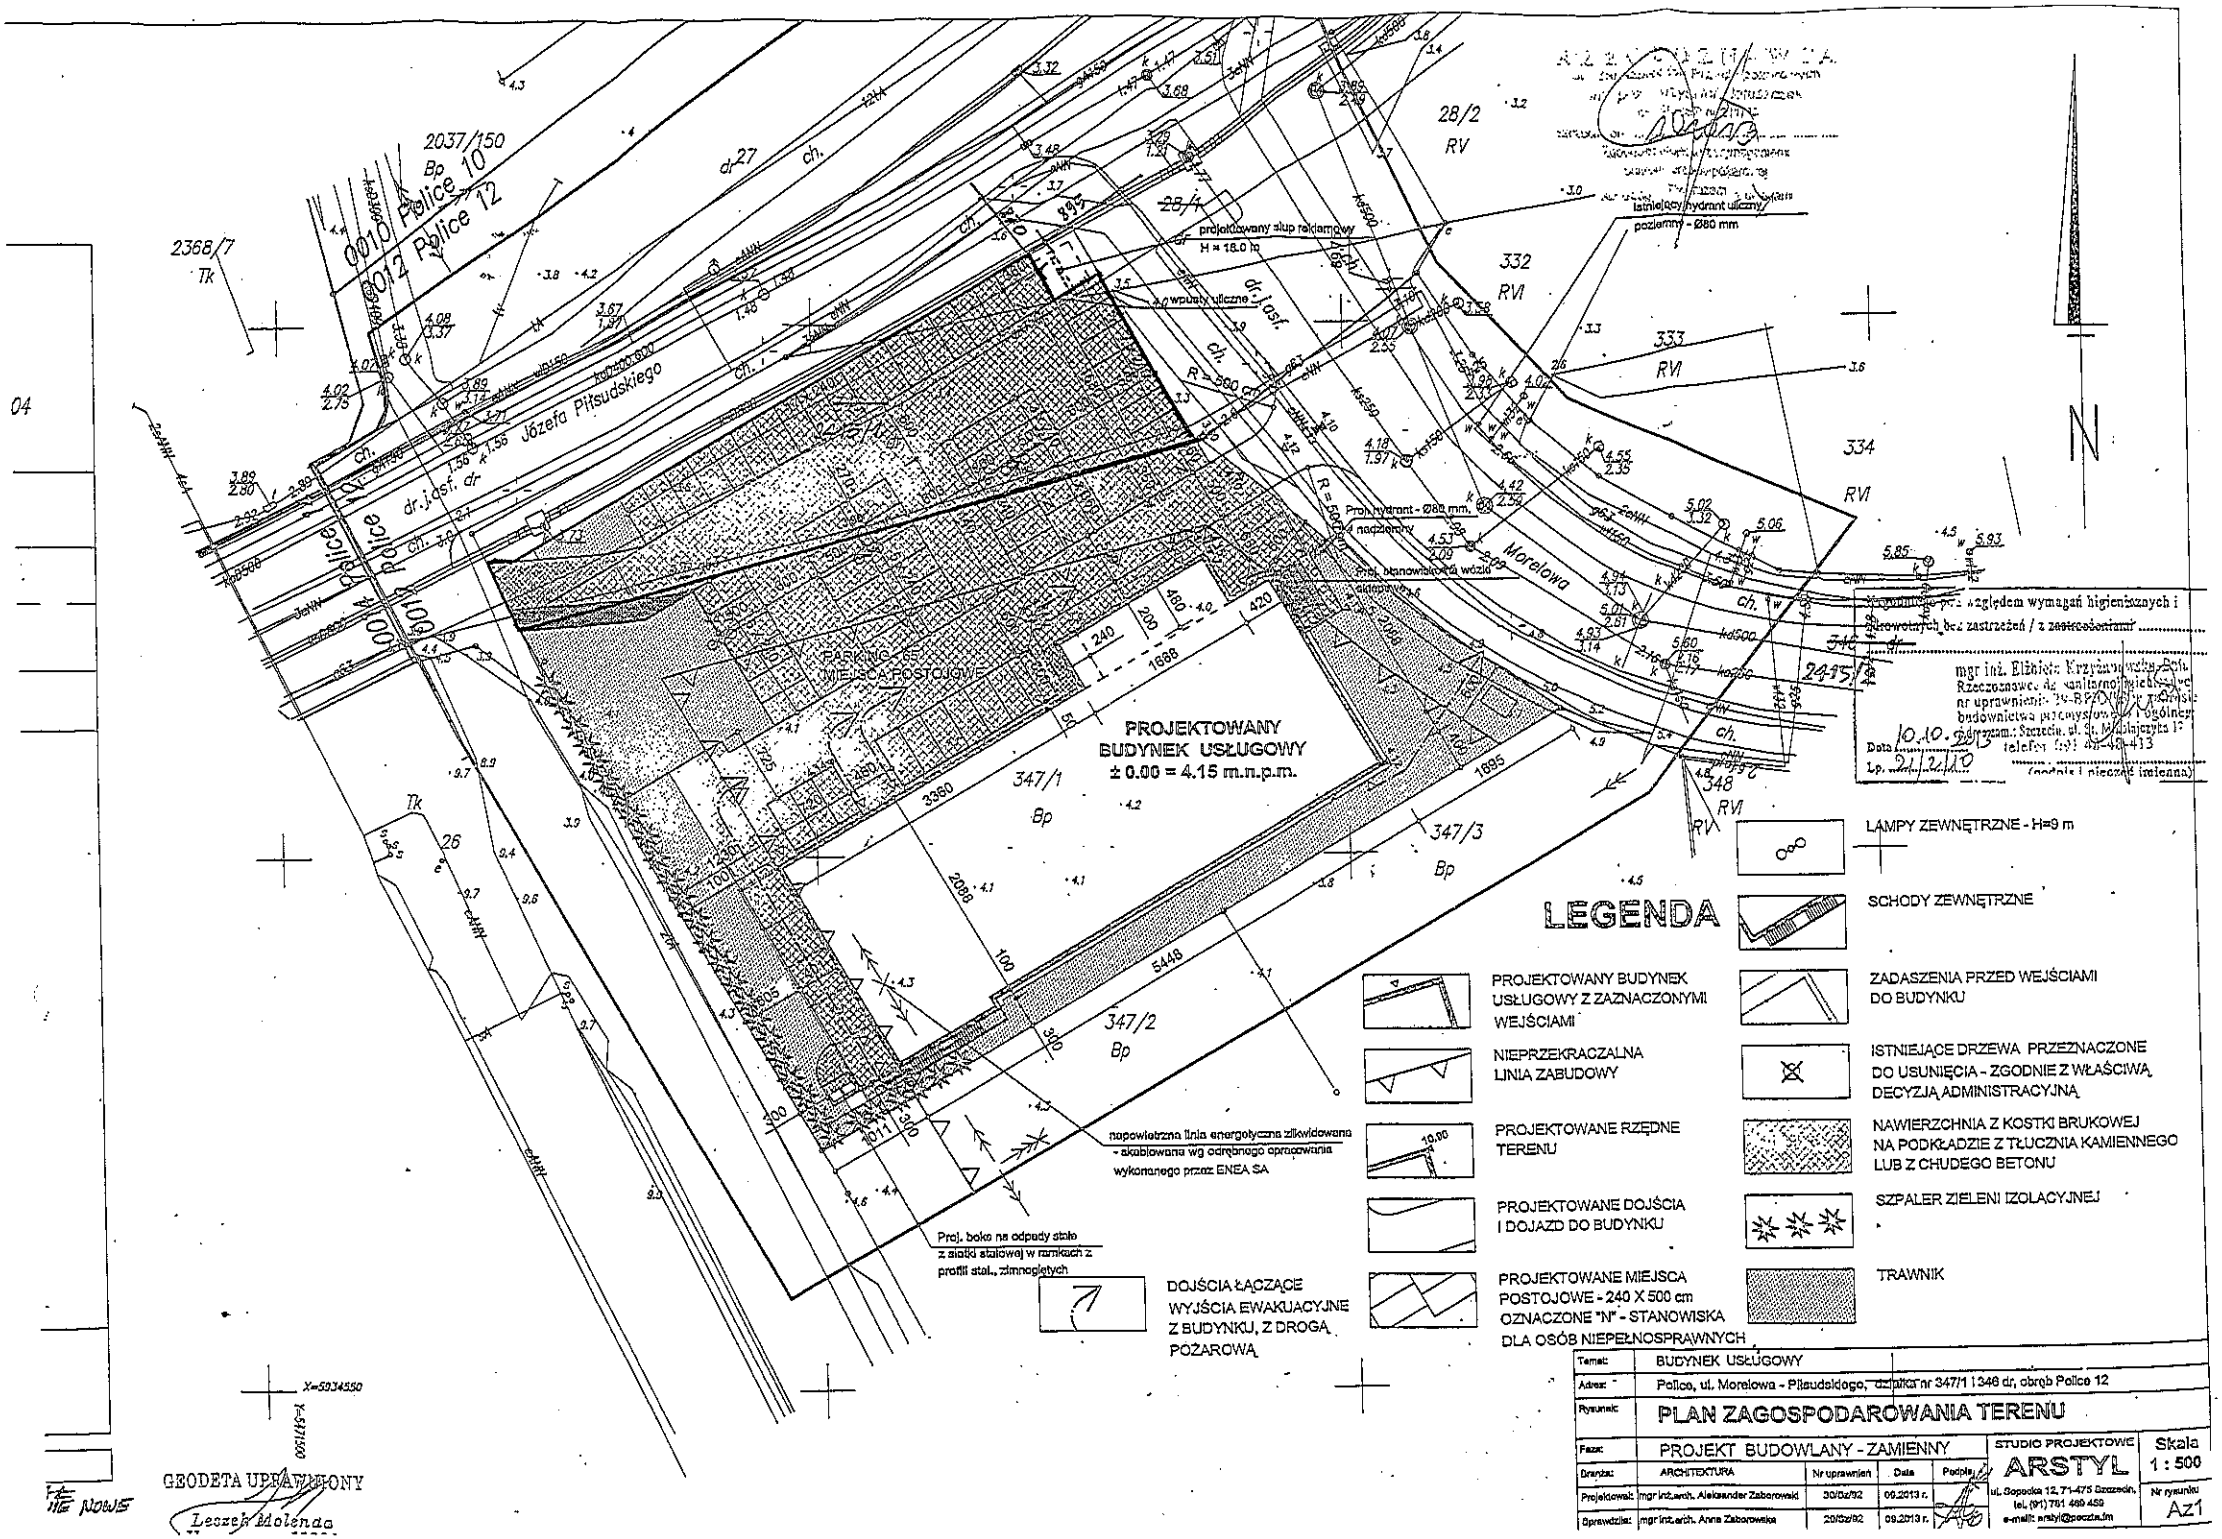
PROJEKTOWANY BUDYNEK USŁUGOWY
± 0.00 = 4.15 m.n.p.m.
PARKING MIEJSCA POSTOJOWE
Morelowa
Józefa Piłsudskiego
Police 10
Police 12
2037/150 Bp
2368/7 Tk
28/2 RV
332 RVI
333 RVI
334 RVI
348 RVI
347/1 Bp
347/2 Bp
347/3 Bp
projektowany słup reklamowy H = 16.0 m
istniejący hydrant uliczny podziemny - Ø80 mm
Proj. hydrant - Ø80 mm, nadziemny
Proj. stanowisko dla wózka śmietnikowego
napowietrzna linia energetyczna zlikwidowana - skablowana wg odrębnego opracowania wykonanego przez ENEA SA
Proj. boks na odpady stałe z siatki stalowej w ramkach z profili stal., zimnogiętych
LEGENDA
LAMPY ZEWNĘTRZNE - H=9 m
SCHODY ZEWNĘTRZNE
PROJEKTOWANY BUDYNEK USŁUGOWY Z ZAZNACZONYMI WEJŚCIAMI
ZADASZENIA PRZED WEJŚCIAMI DO BUDYNKU
NIEPRZEKRACZALNA LINIA ZABUDOWY
ISTNIEJĄCE DRZEWA PRZEZNACZONE DO USUNIĘCIA - ZGODNIE Z WŁAŚCIWĄ DECYZJĄ ADMINISTRACYJNĄ
PROJEKTOWANE RZĘDNE TERENU
NAWIERZCHNIA Z KOSTKI BRUKOWEJ NA PODKŁADZIE Z TŁUCZNIA KAMIENNEGO LUB Z CHUDEGO BETONU
PROJEKTOWANE DOJŚCIA I DOJAZD DO BUDYNKU
SZPALER ZIELENI IZOLACYJNEJ
DOJŚCIA ŁĄCZĄCE WYJŚCIA EWAKUACYJNE Z BUDYNKU, Z DROGĄ POŻAROWĄ
PROJEKTOWANE MIEJSCA POSTOJOWE - 240 X 500 cm OZNACZONE "N" - STANOWISKA DLA OSÓB NIEPEŁNOSPRAWNYCH
TRAWNIK
GEODETA UPRAWNIONY
Leszek Kolenda
Temat: BUDYNEK USŁUGOWY
Adres: Police, ul. Morelowa - Piłsudskiego, działka nr 347/1 i 348 dr, obręb Police 12
Rysunek: PLAN ZAGOSPODAROWANIA TERENU
Faza: PROJEKT BUDOWLANY - ZAMIENNY
Branża: ARCHITEKTURA
Projektował: mgr inż.arch. Aleksander Zaborowski 30/Sz/92 09.2013 r.
Sprawdził: mgr inż.arch. Anna Zaborowska 20/Sz/92 09.2013 r.
STUDIO PROJEKTOWE ARSTYL
ul. Sopocka 12, 71-475 Szczecin, tel. (91) 781 499 459
e-mail: arstyl@poczta.fm
Skala 1 : 500
Nr rysunku Az1