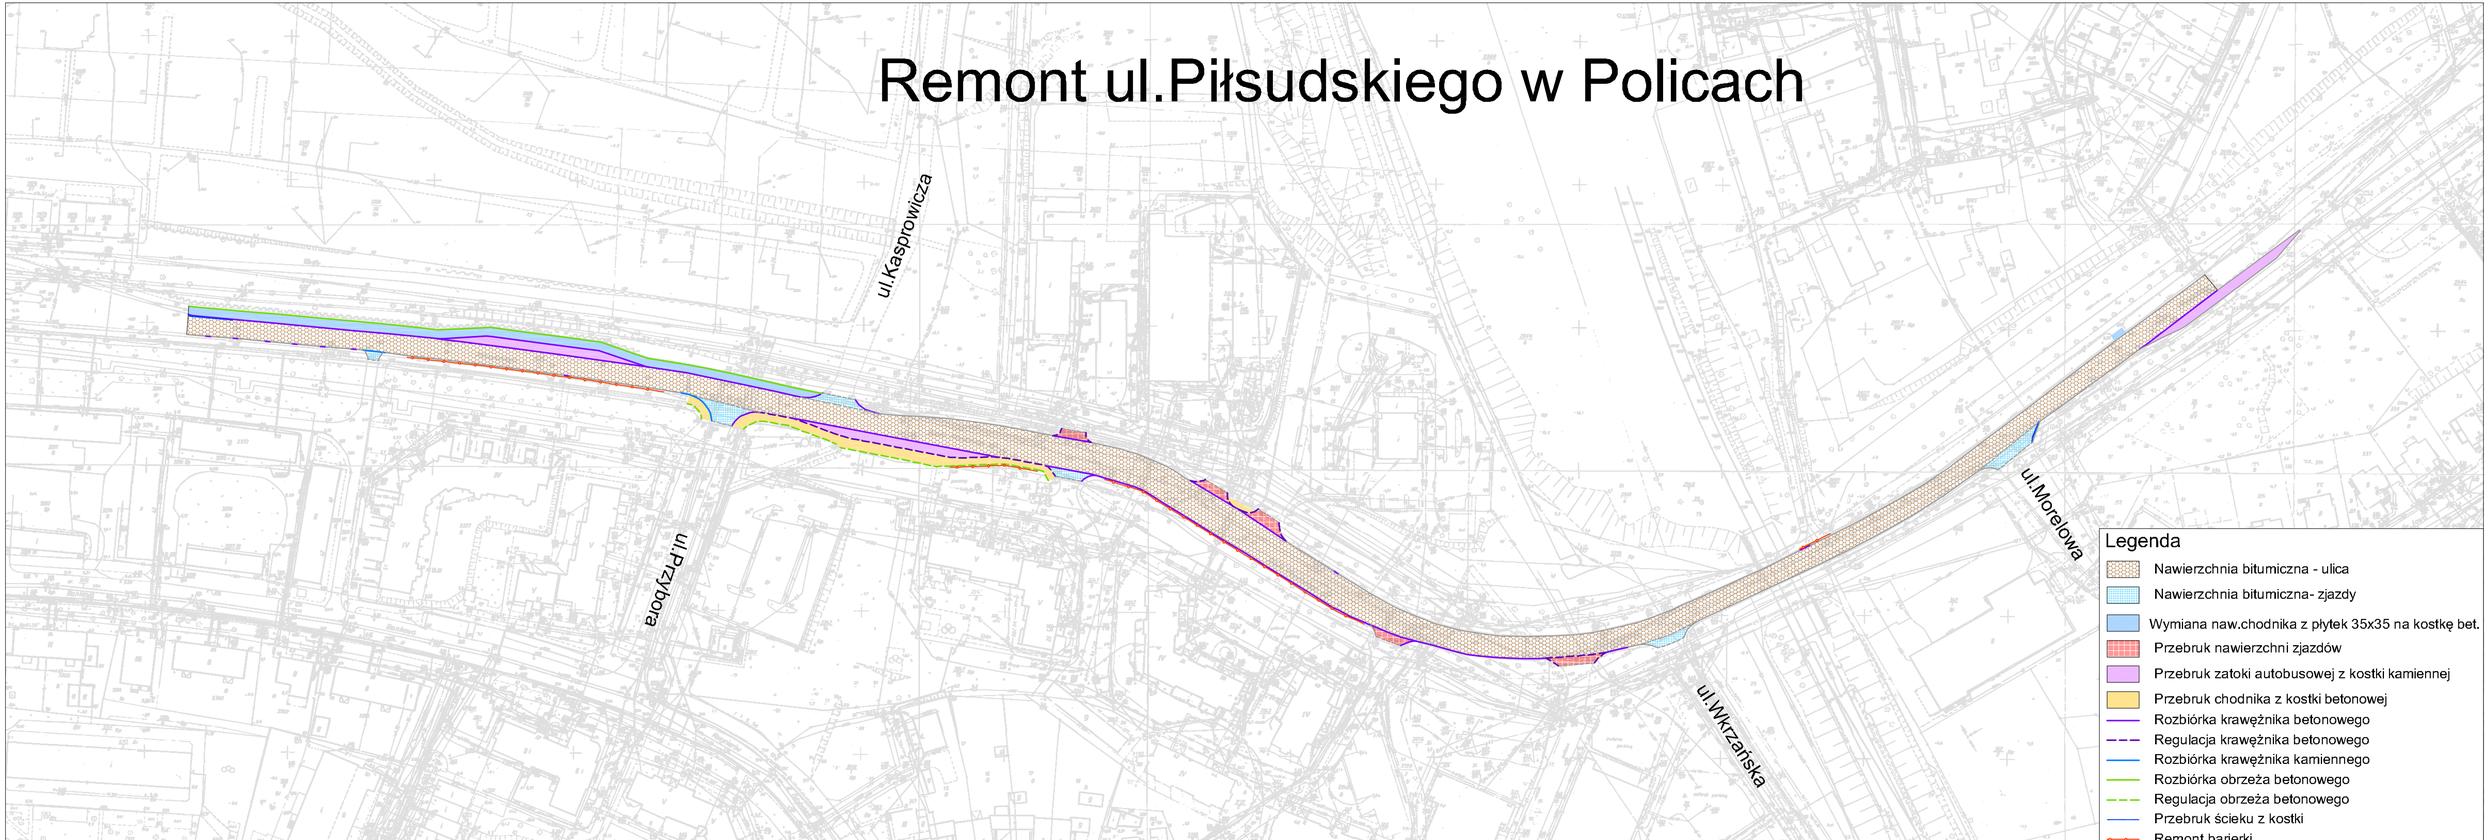Remont ul.Piłsudskiego w Policach