


WYKAZ ROŚLIN WYKORZYSTANYCH W PROJ.

1. Ambrowiec amerykański - 1 szt.
2. Klon czerwony odm. Red Sunset - 1 szt.
3. Jałowiec sabiński odm. Tamariscifolia - 72 szt.
4. Mikrobiota syberyjska - 28 szt.
5. Berberys Thunberga odm. Kobold - 88 szt.
6. Forsycja pośrednia odm. Maluch - 15 szt.
7. Tawuła japońska odm. Goldflame - 44 szt.
8. Proso różgowe odm. Heidiger Hain - 8 szt.
9. Wydmuchrzyca piaszkowa - 58 szt.

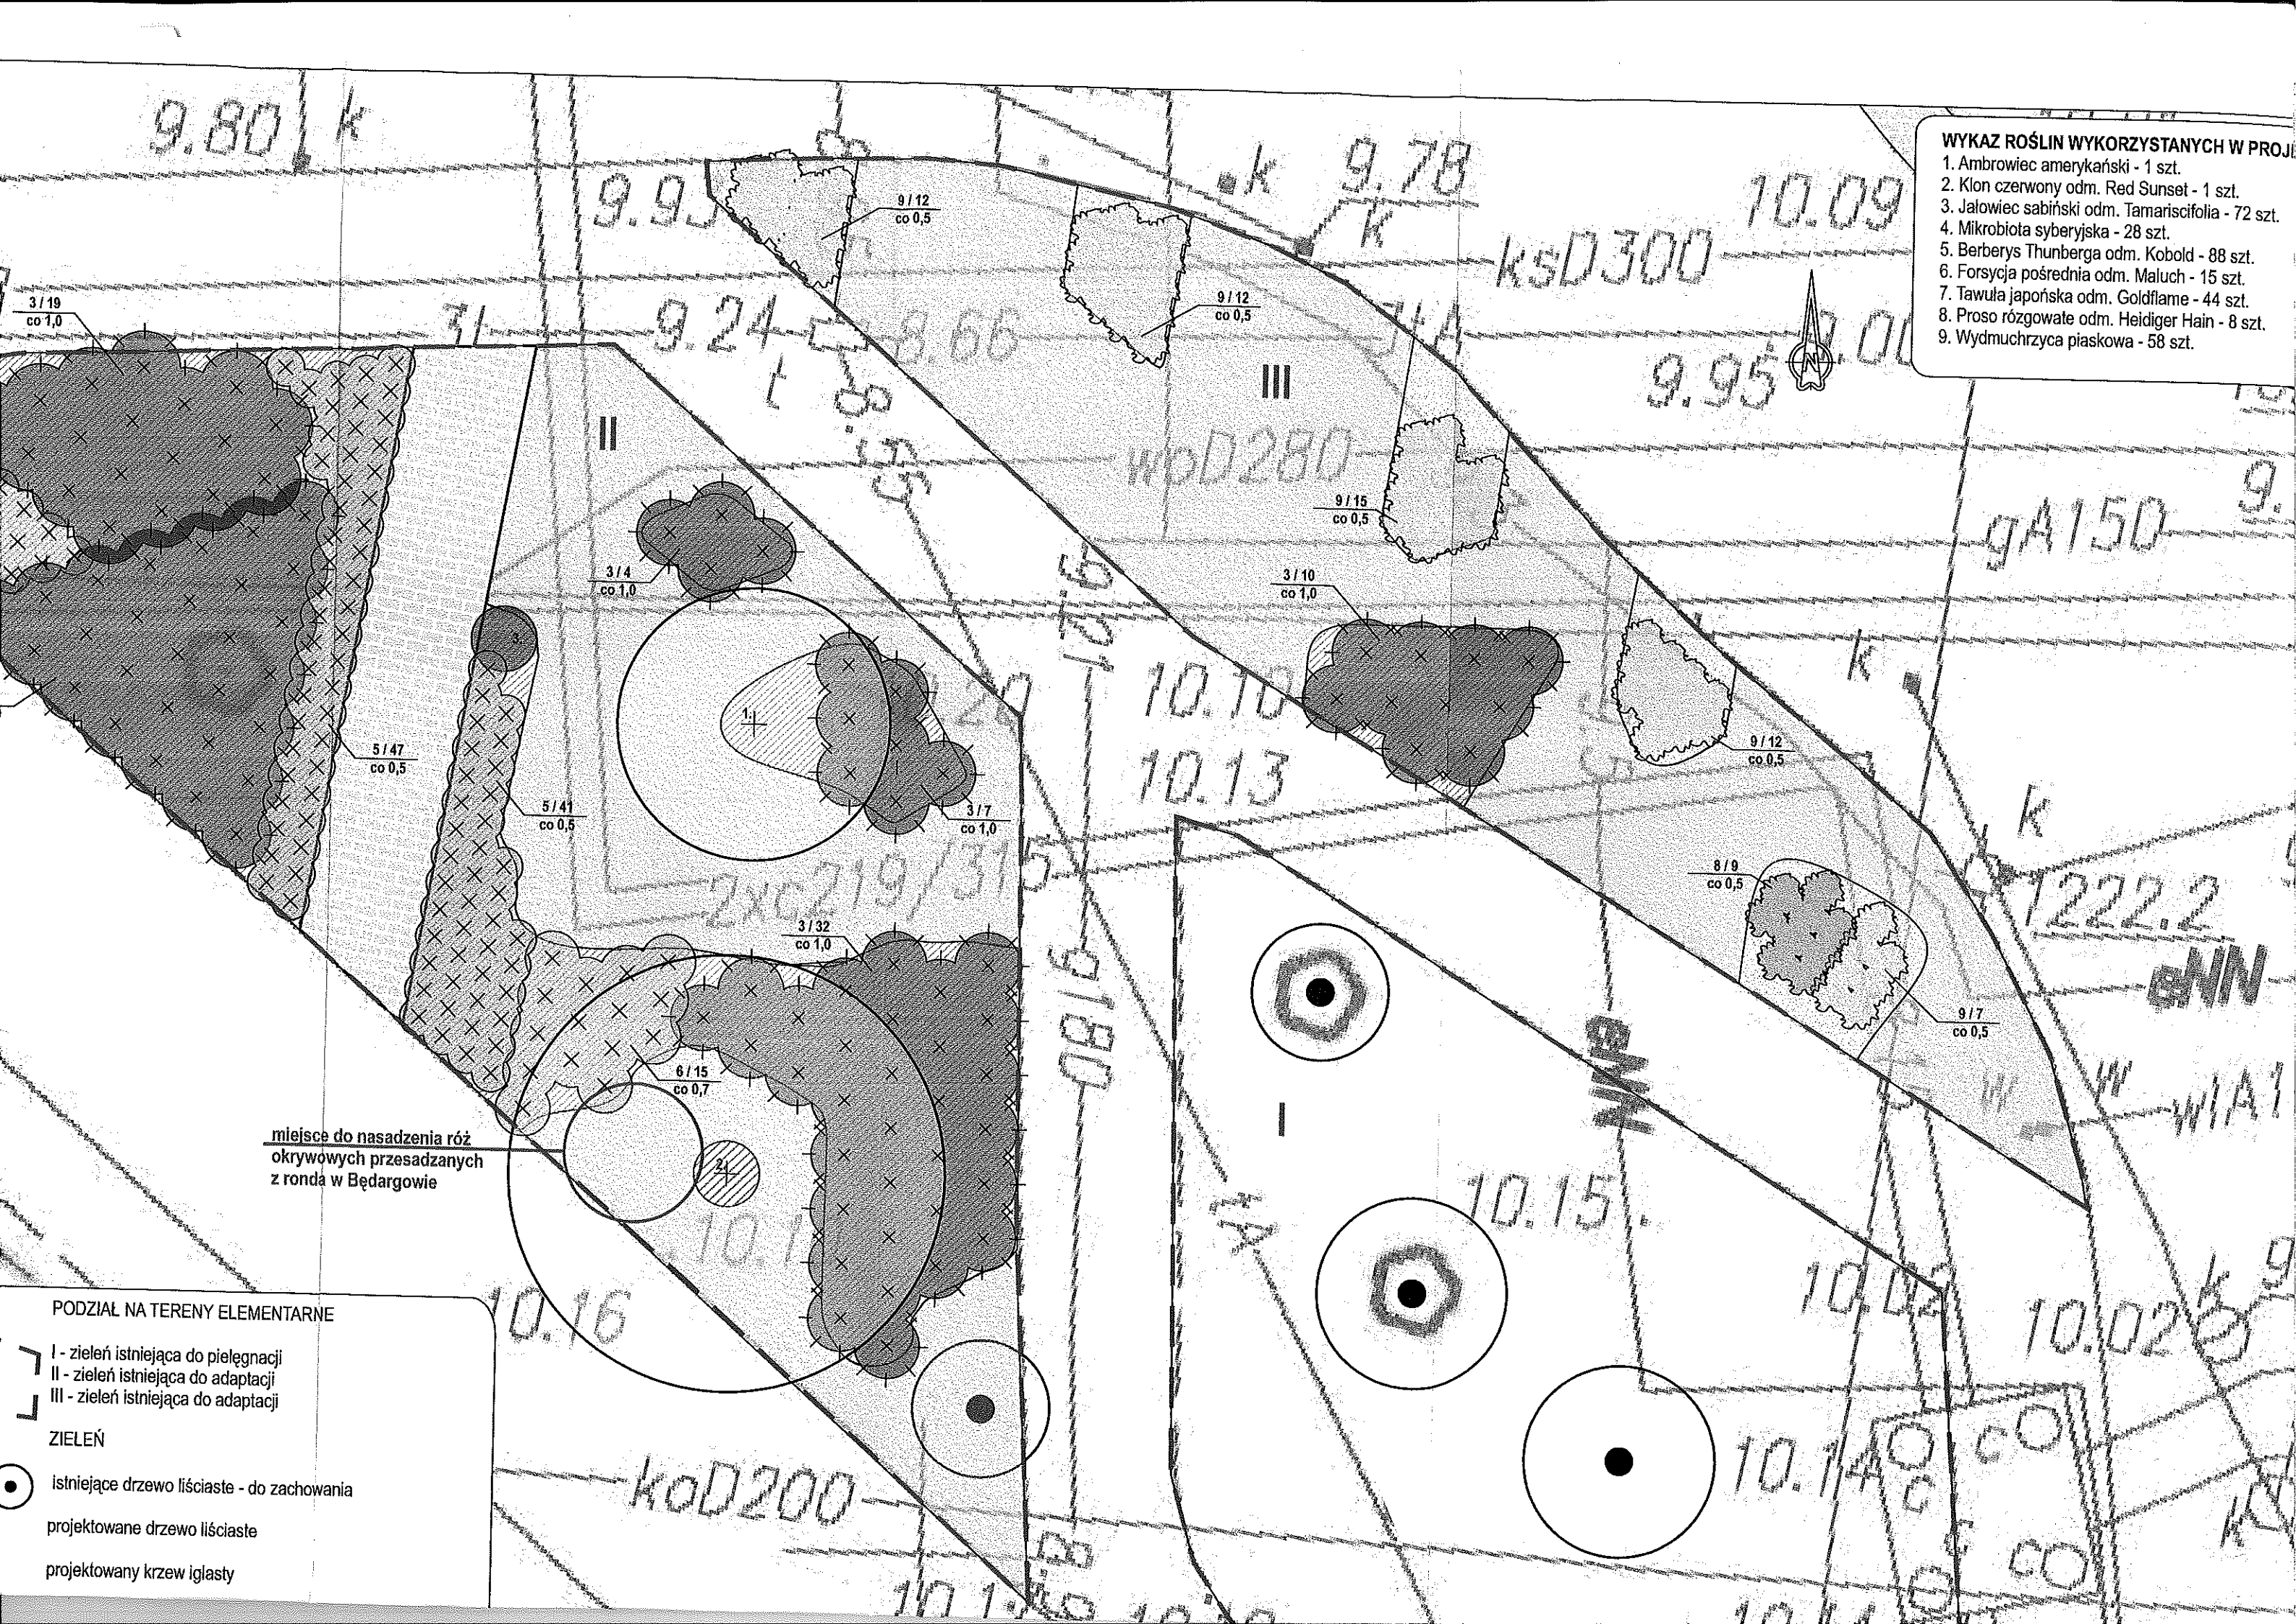

miejsce do nasadzenia róż
okrywowych przesadzanych
z ronda w Będargowie

PODZIAŁ NA TERENY ELEMENTARNE

- I - zieleni istniejąca do pielęgnacji
- II - zieleni istniejąca do adaptacji
- III - zieleni istniejąca do adaptacji

ZIELEŃ

- istniejące drzewo liściaste - do zachowania
- projektowane drzewo liściaste
- projektowany krzew iglasty